


项目用地预审红线范围图


广州市白云区土地利用总体规划（2013-2020年）
调整完善方案（一）

工程编号:2019信5A9009

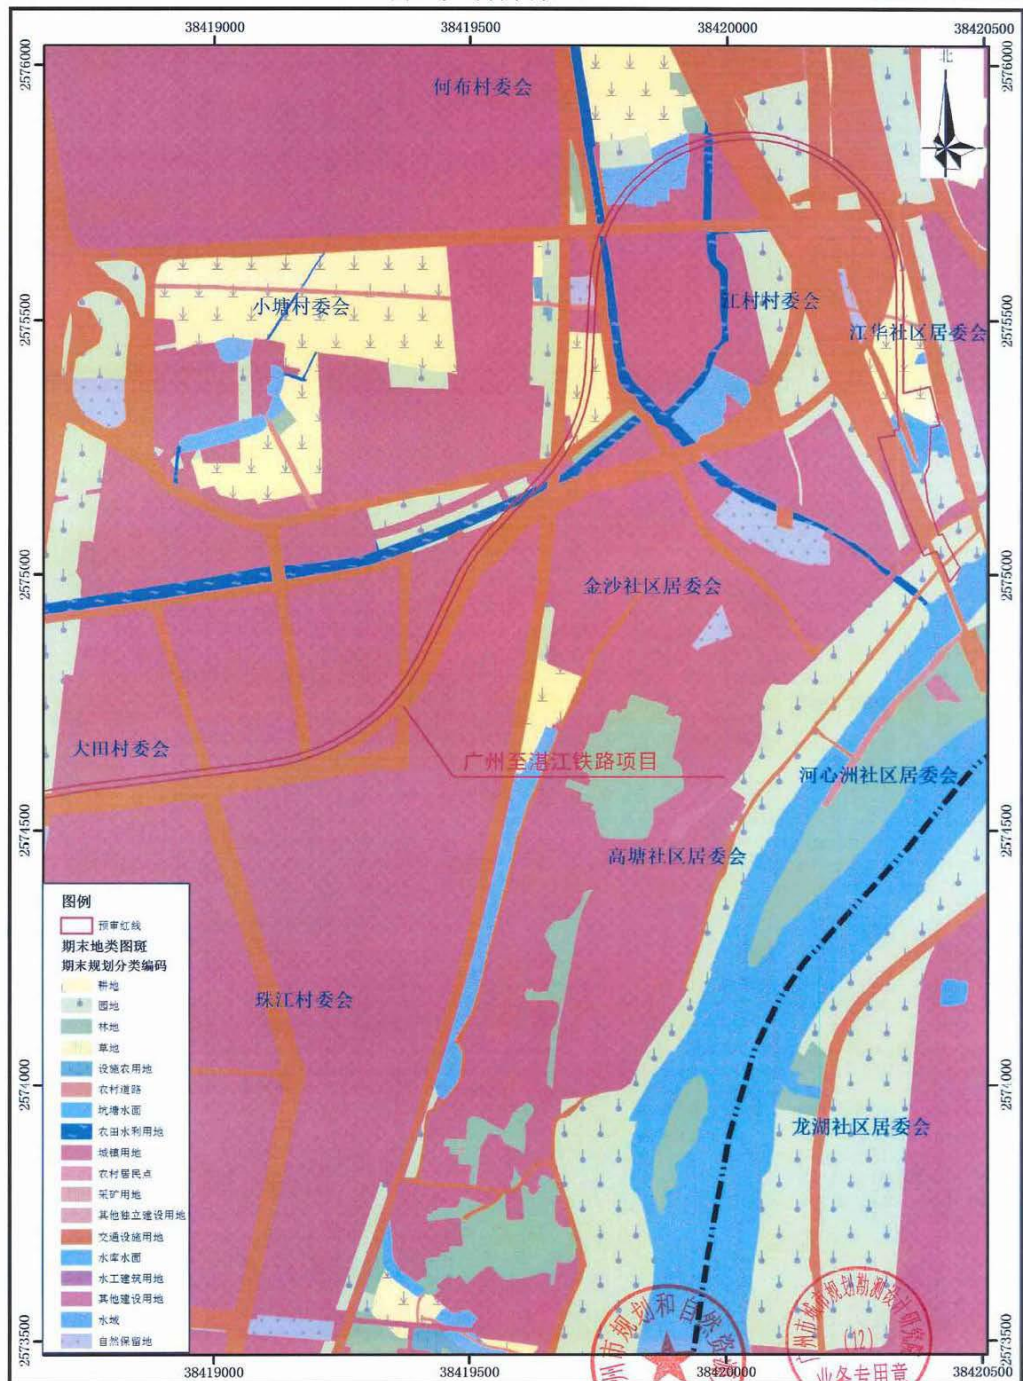

广州市白云区土地利用总体规划（2013-2020年） 调整完善方案（二）

工程编号:2019信5A9009

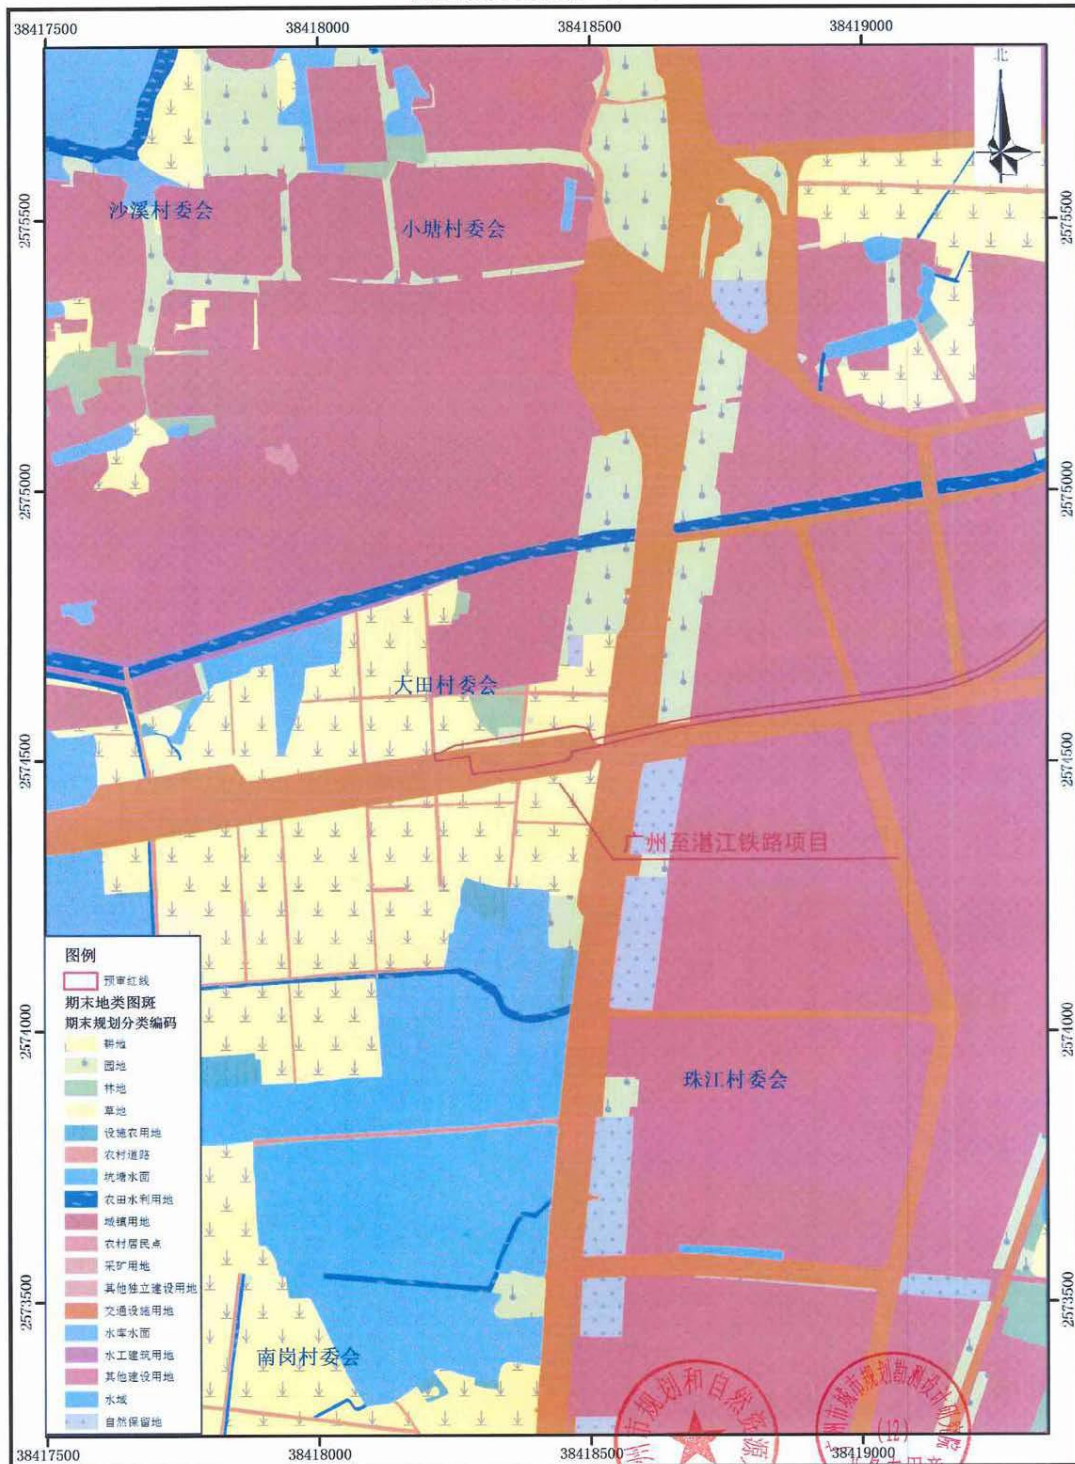

国家2000大地坐标
1985国家高程标准

1: 10000

广州市城市规划设计研究院 编制
2019年1月