

岭乡南苑

广东省装配式农房设计

“岭乡南苑”表达了把乡村住房与岭南园林结合的设计意图。层次丰富的功能性庭院，除了兼有实用与美观的性质，还可以作为民居可变的功能模块，为家庭不同时期的需求提供改造的可能性，衍生数十种户型。

由于岭南地区气候湿热，建筑向来关注室内外空间的融合，注重通过半开敞的灰空间来打造室内舒适的光热环境，在布置庭院造景的基础上，方案根据村民生活习俗，为每个院落都赋予了特定功能，庭院不再是单纯的景观园林，而是可以组织和联系室内房间的多元空间，使建筑整体于内于外融于自然景观中。

三维：倒T型功能性庭院系统

基本属性：自然造景，美化居住环境

功能属性：入户花园、玄关檐廊、交通采光天井、劳作后院、邻里社交前院、家庭活动私园


附加属性：预留居室改造扩建的可能性

80 m²平原基地户型：T+I型庭院空间系统

120 m²丘陵基地户型：T+C型庭院空间系统


150 m²山地基地户型：T+叠落式庭院空间系统

构思过程

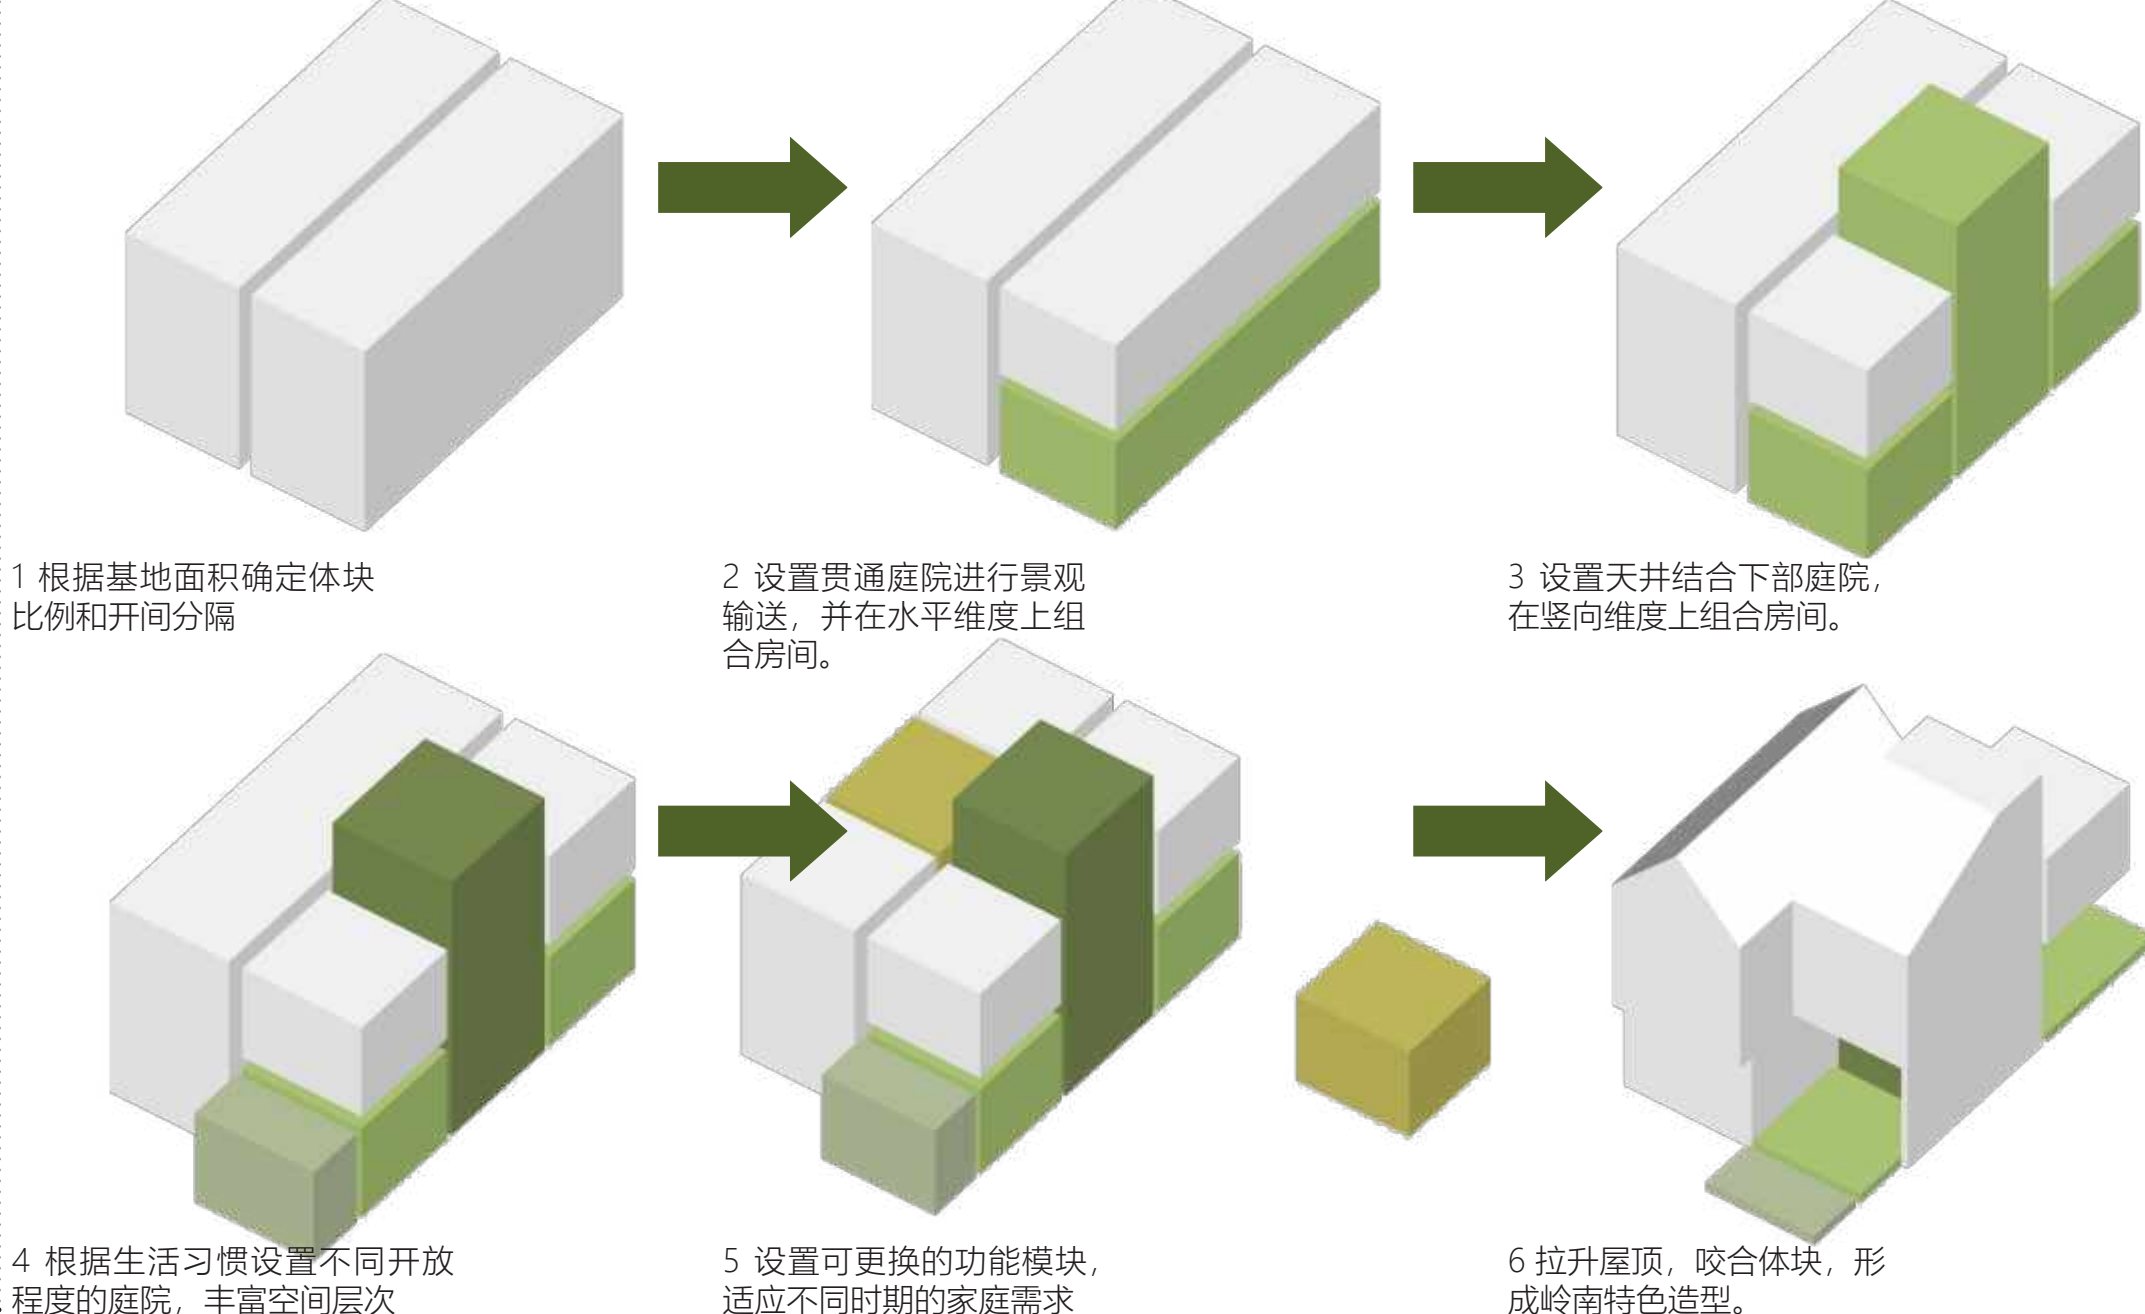

组合模式


设计根据村民家庭规模、居住行为、功能差异以及生产模式，把平原和丘陵地区居所划分为首层以及二层单元模块，山地地区另外再增加地下模块，各单元模型可以由村民按需搭配，生成2-5房户型。

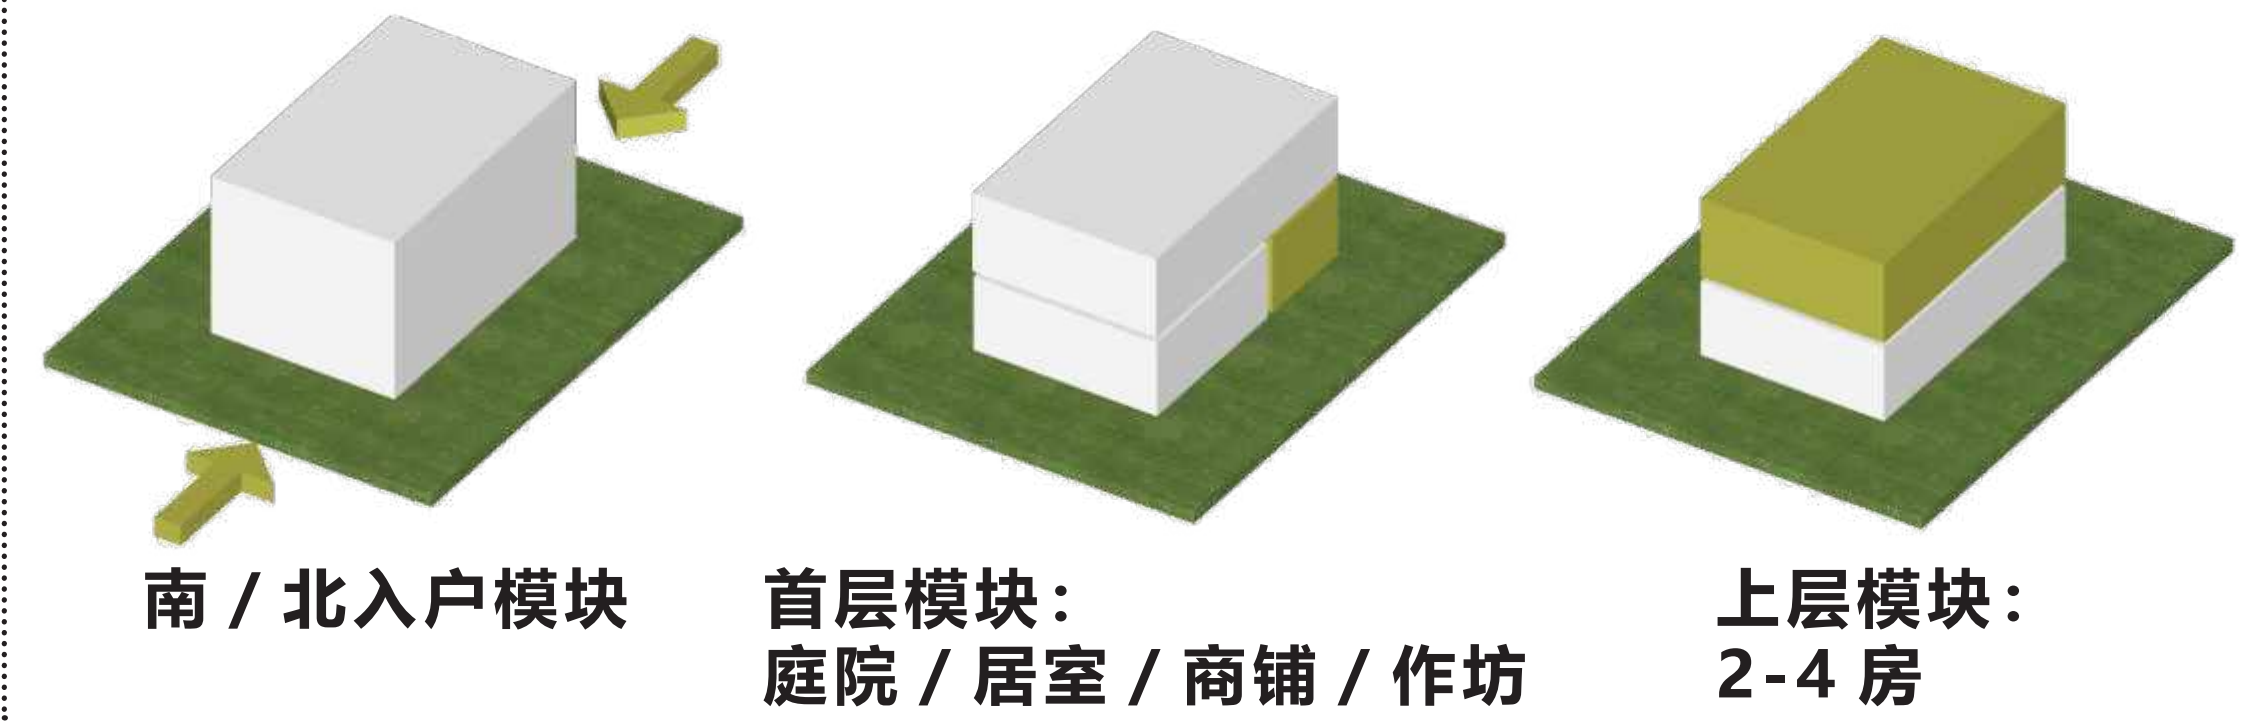

80 m²平原基地户型效果图



T+C型庭院空间系统

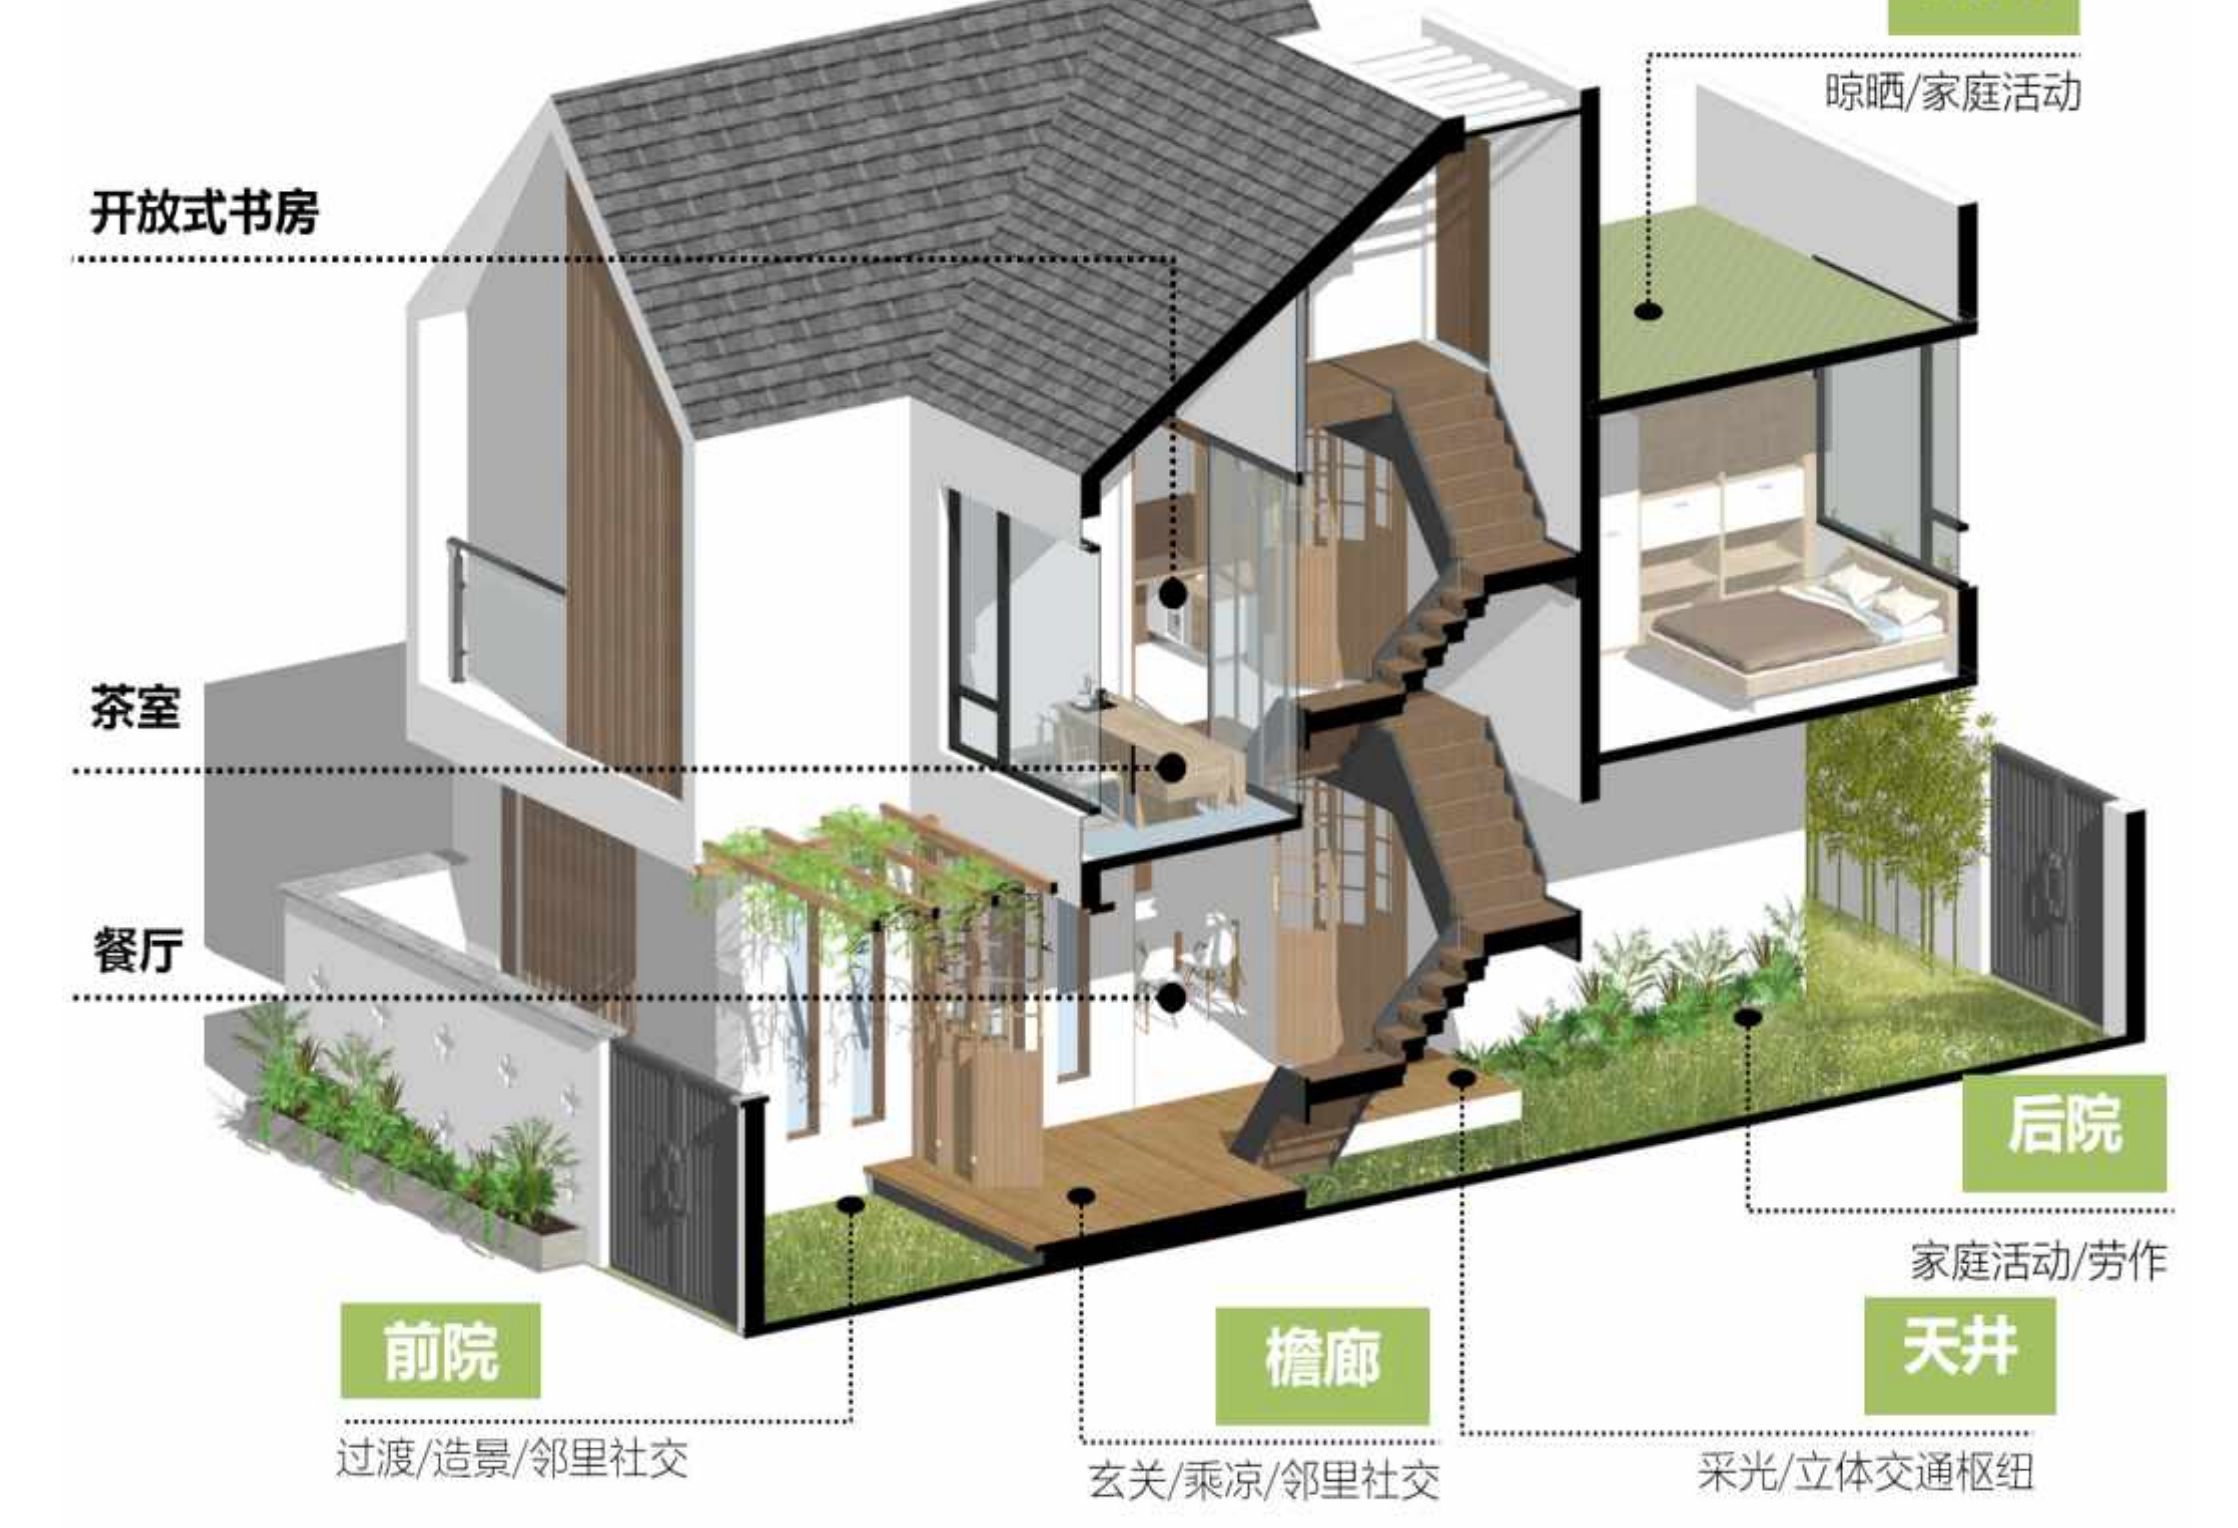


120 m²丘陵基地户型效果图




150 m²山地基地户型效果图

80 m²基地方案图纸

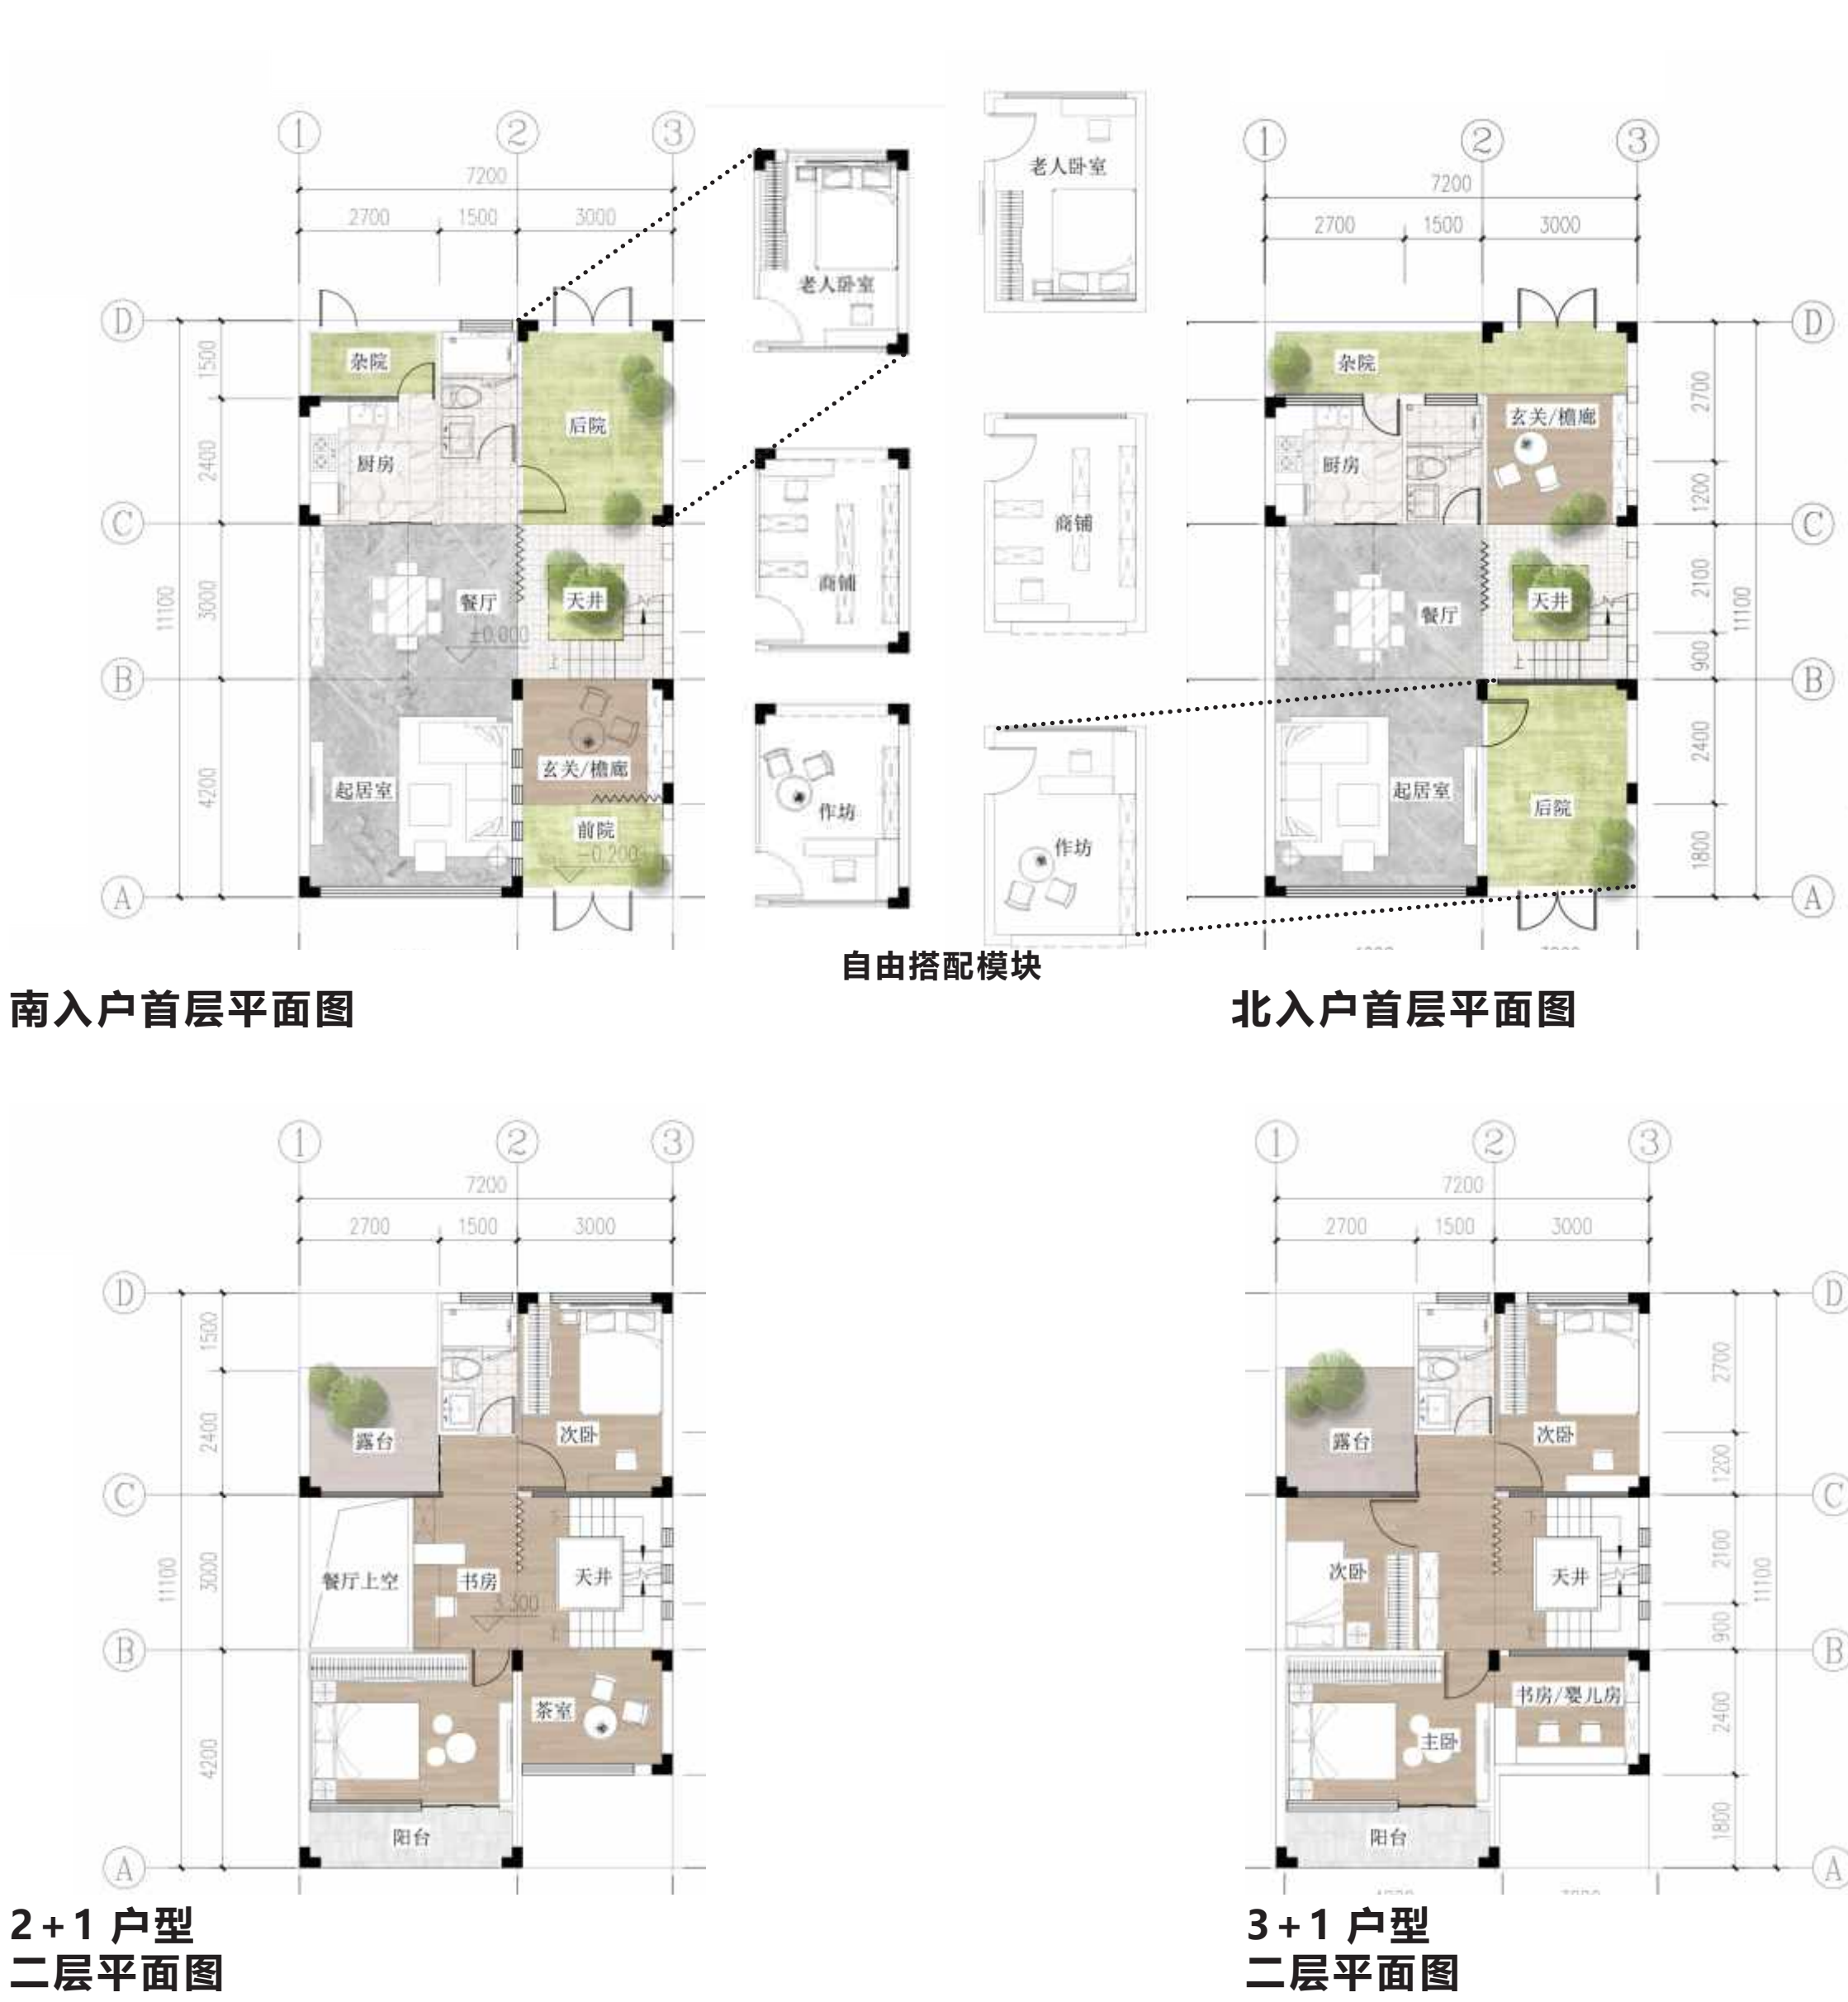

120 m²基地方案图纸

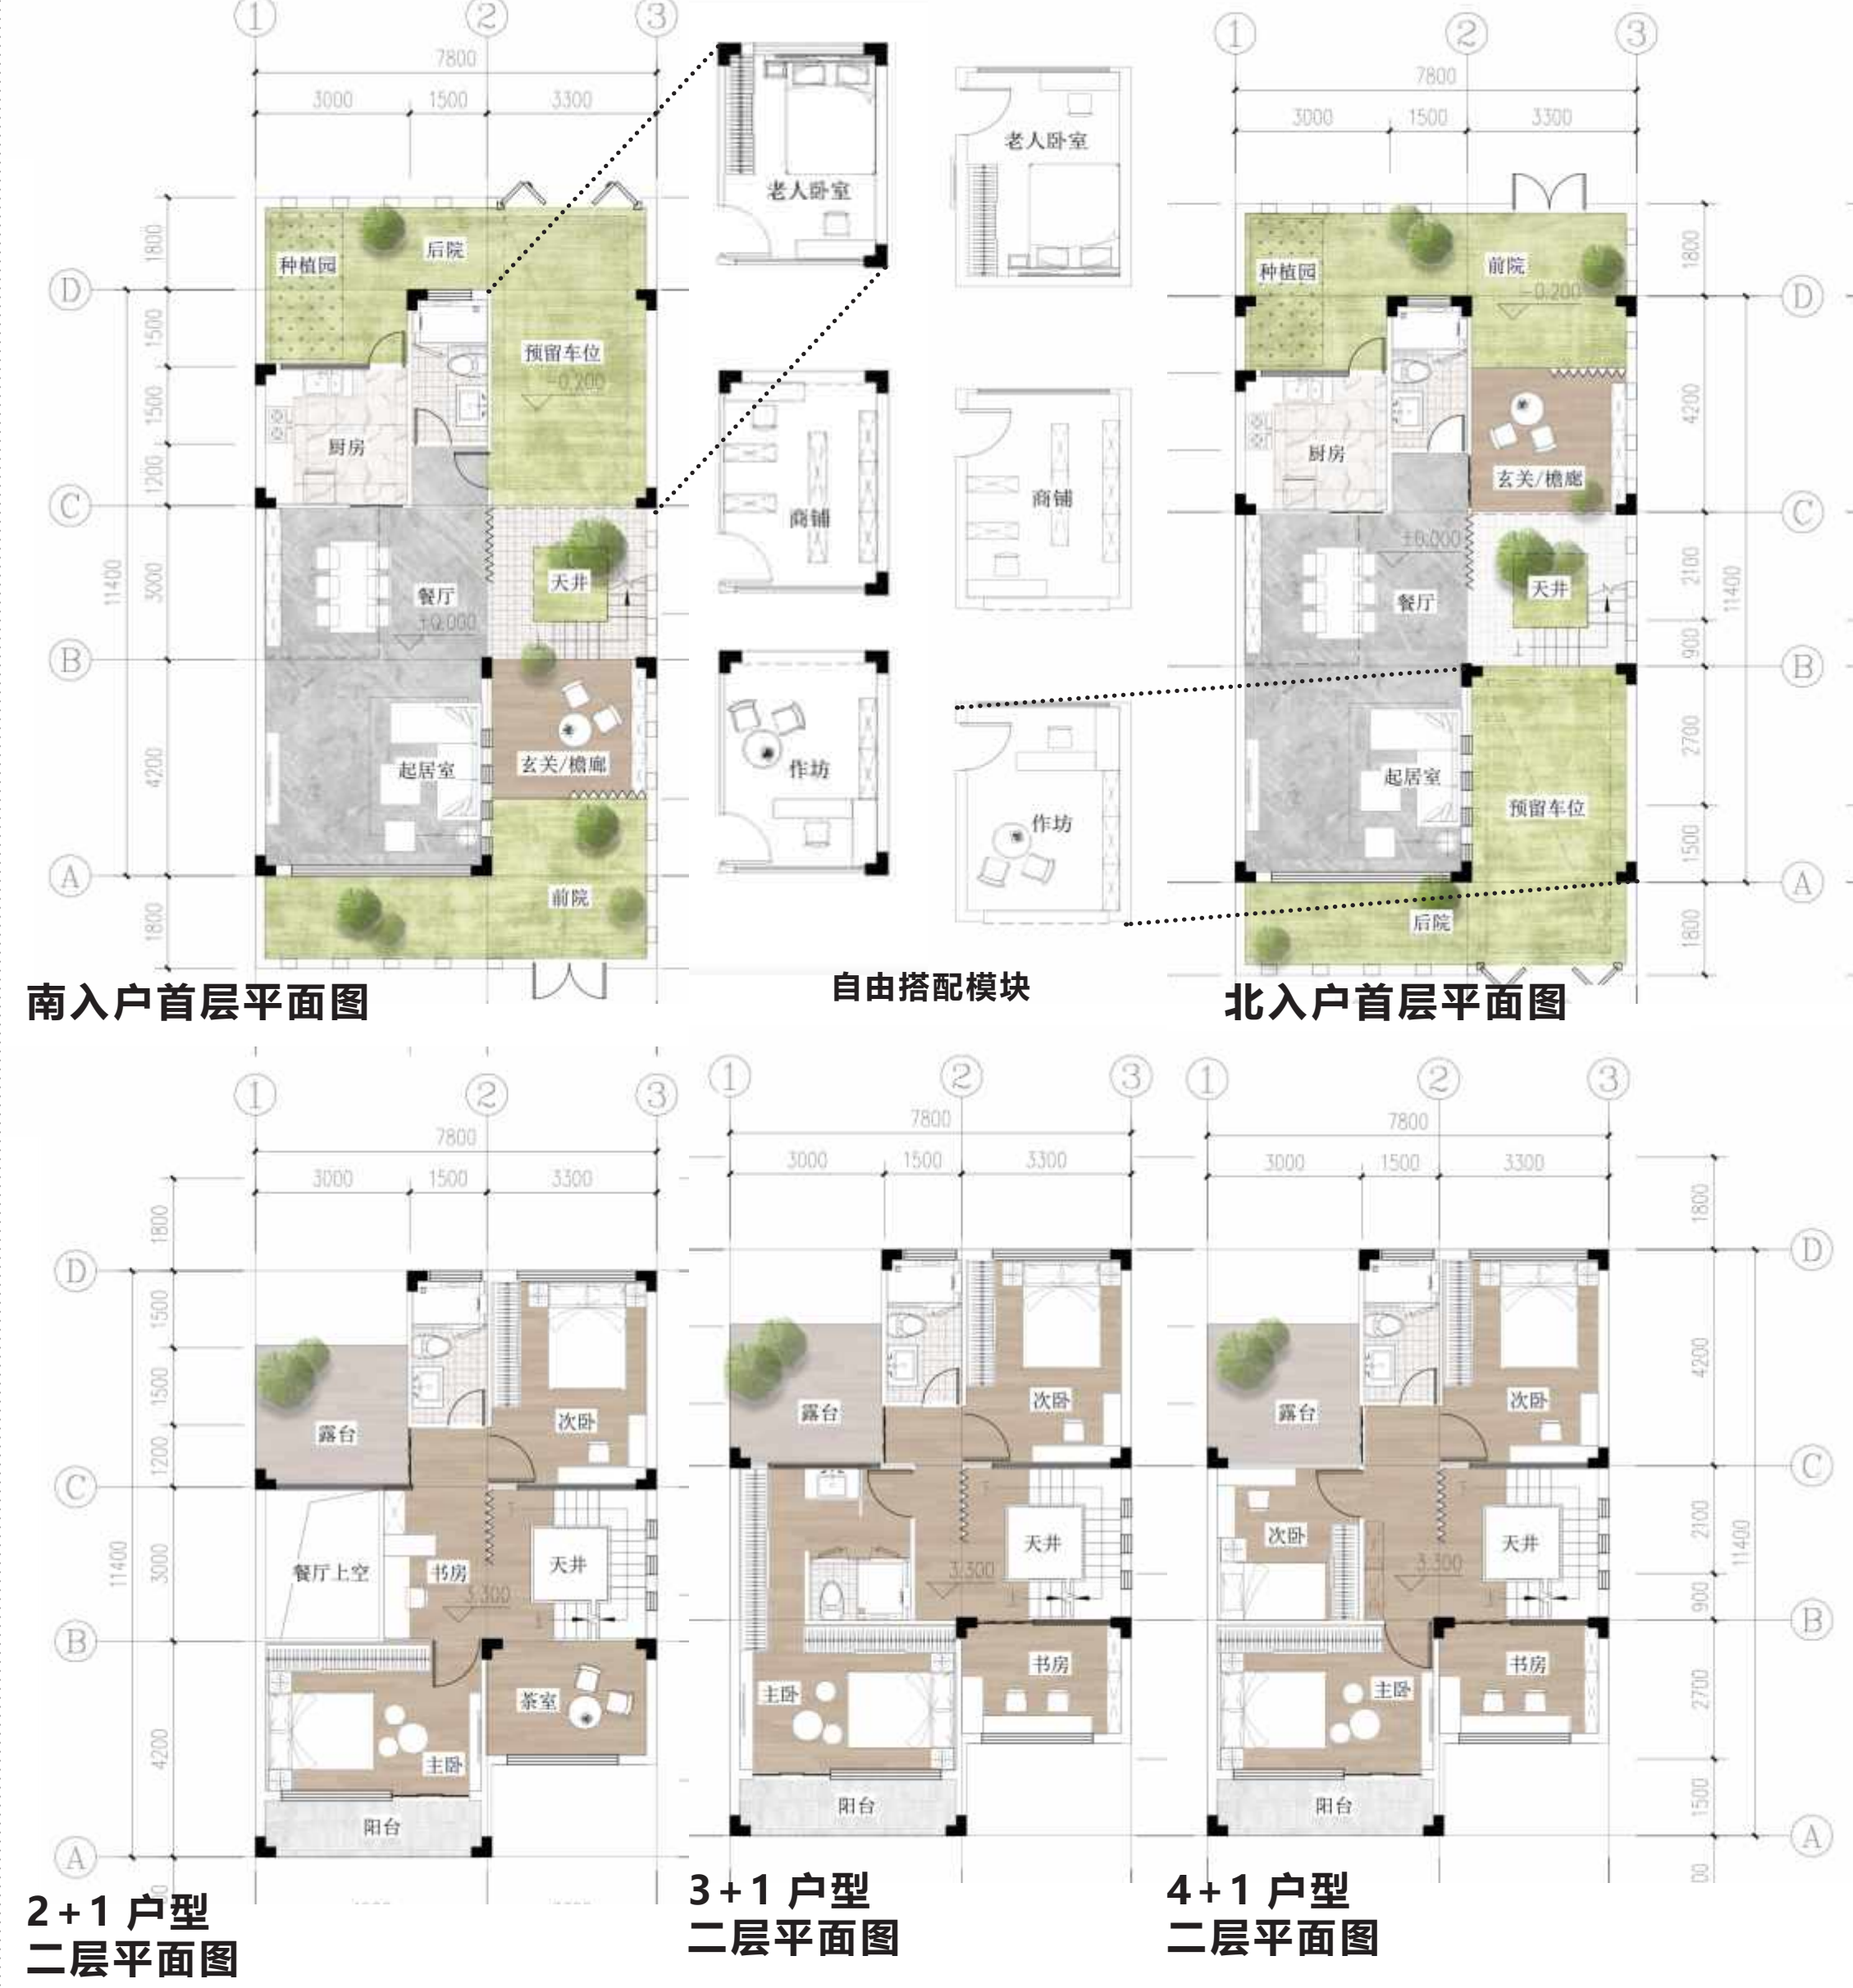

150 m²基地方案图纸

