




丘陵地形：潮州市饶平县顶厝村



丘陵地形 120 平方基地：方案 1



丘陵地形 120 平方基地：方案 2

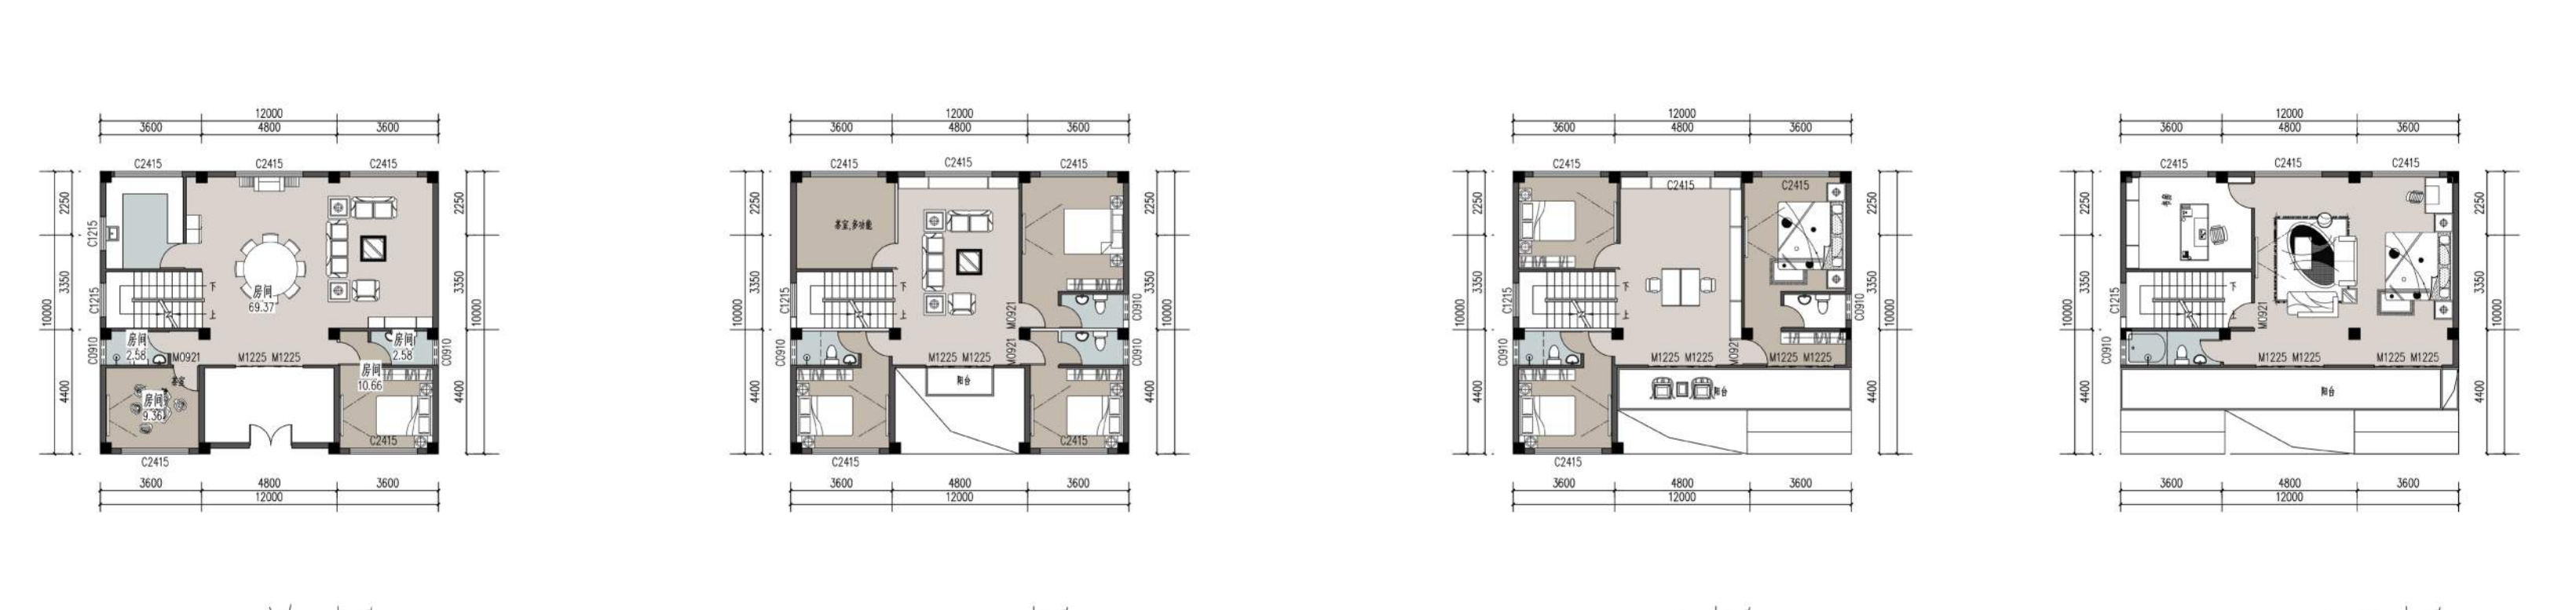

平地地形：汕头市前美村



平地地形 80 平方基地：方案 1



茶是故乡浓


首届广东省装配式农房设计大赛（潮汕民系）

设计说明：


乡村规划方面，考虑传统与现代、继承与发展的关系，既深入挖掘潮汕历史文化资源，又充分体现时代气息，既注重农房单体的个性特色，更注重村居整体的错落有致，有序构建村庄院落、农房组团等空间，以点带面促进村容村貌提升。功能空间方面，依托茶产业布局茶文化用房，发扬潮汕茶文化，表达潮汕人故乡情，布置如茶室、茶叶制作间、晾晒空间等，充分考虑农村生活模式需求，着力探索形成具有地方特色的新时代民居范式。绿色建筑技术方面，采用装配式的建筑理念进行设计，装配式建筑构件少规格、多组合的造型特点，采用天井、坡屋面等岭南特色，采光通风效果良好，充分利用屋面和天窗布置太阳能光伏和空气源热泵。



平地地形 80 平方基地：方案 2

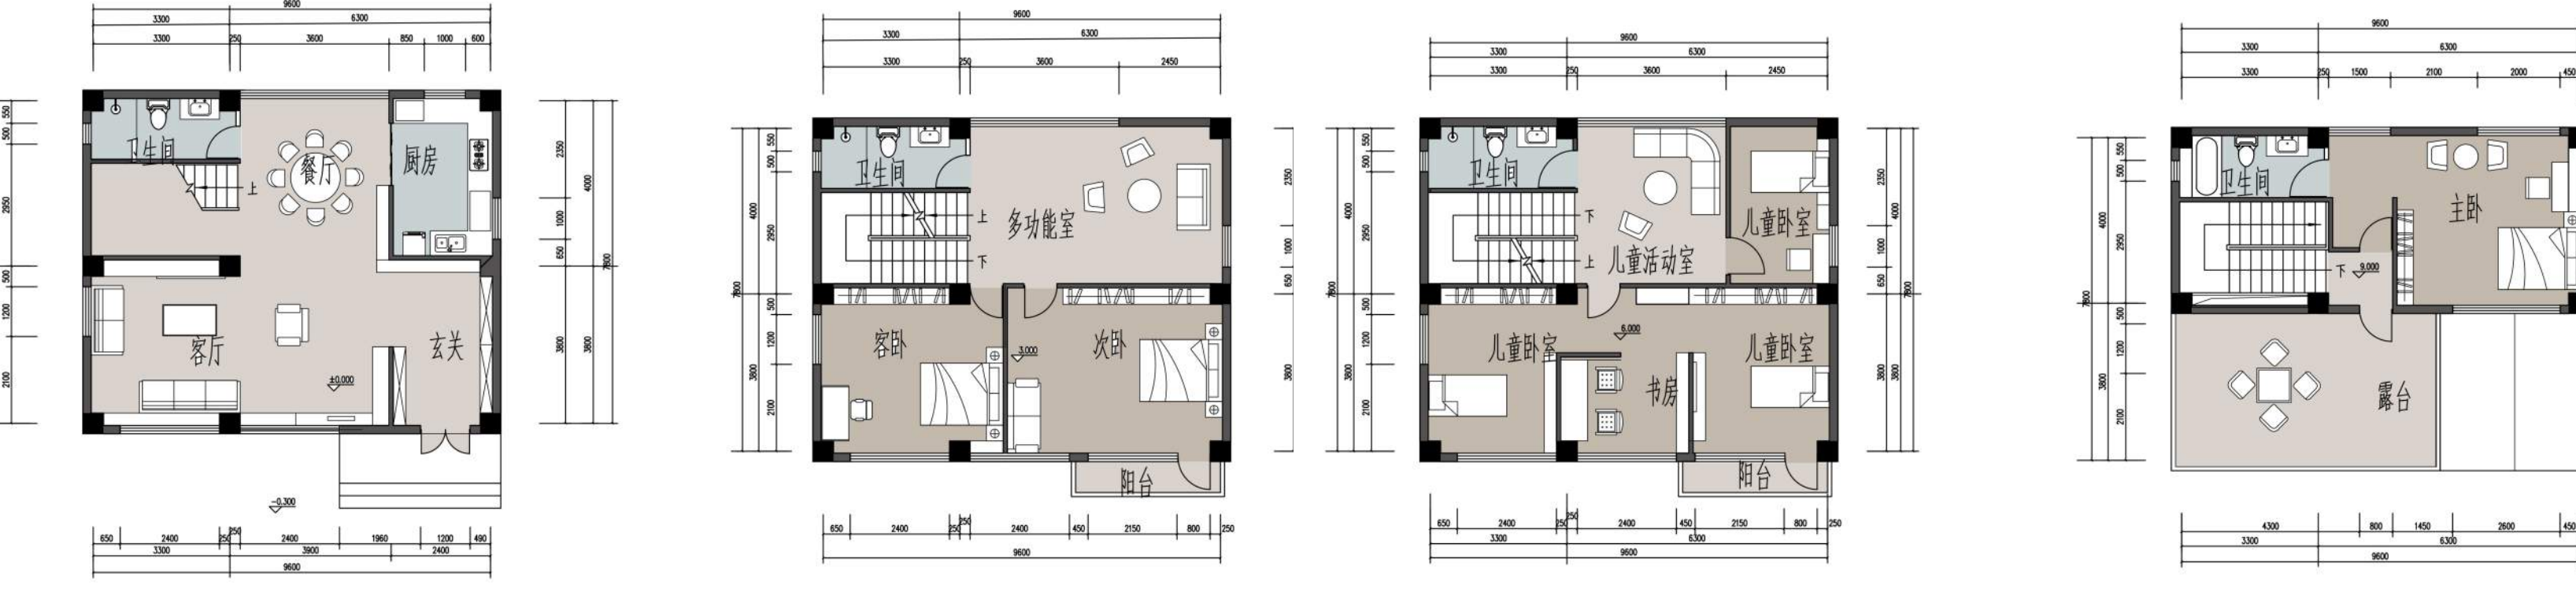

山地地形 150 平方基地：方案 1

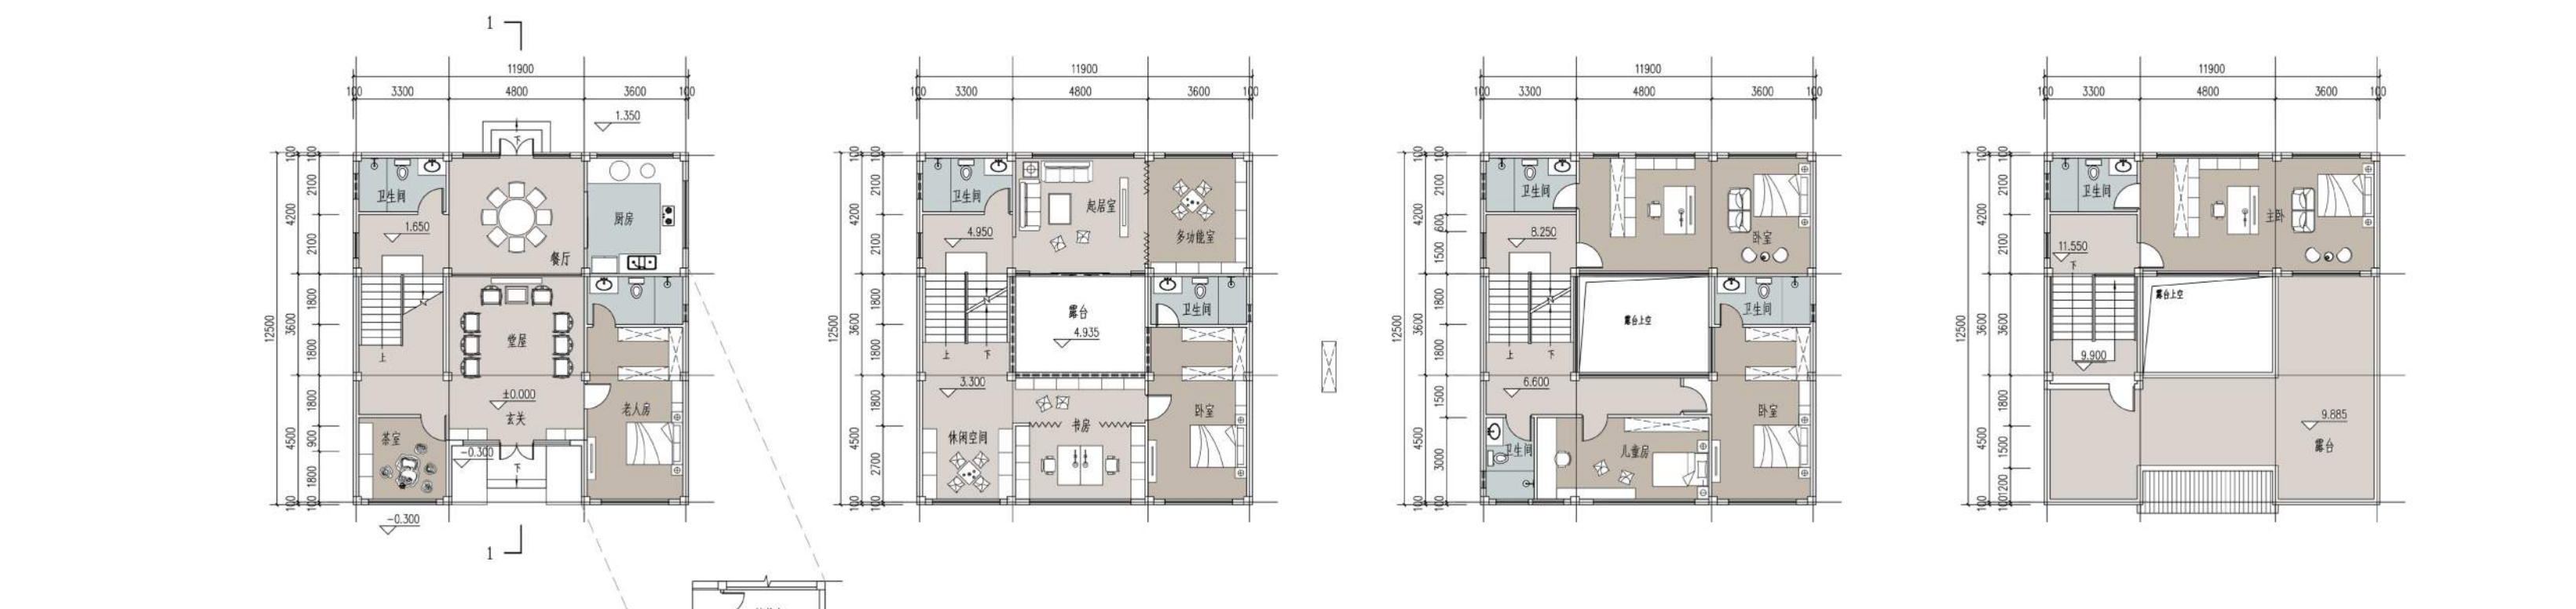

山地地形：揭阳市揭西县京溪园镇粗坑村



山地地形 150 平方基地：方案 2

