

广府风韵 时代新貌

——广东省装配式农房设计大赛

Guangdong Prefabricated Rural Housing Design Competition

广府新赋
时代风貌
广府旧韵
应犹在
茂树繁花
水绕园
现代科技
助力发展
标准智能
建造新筑
多元管道
通达万家
低碳舒适
纳纳瑞福



总体设计

overall design

设计理念

Design Concept

与“人文”同在——广府风格，人文精神

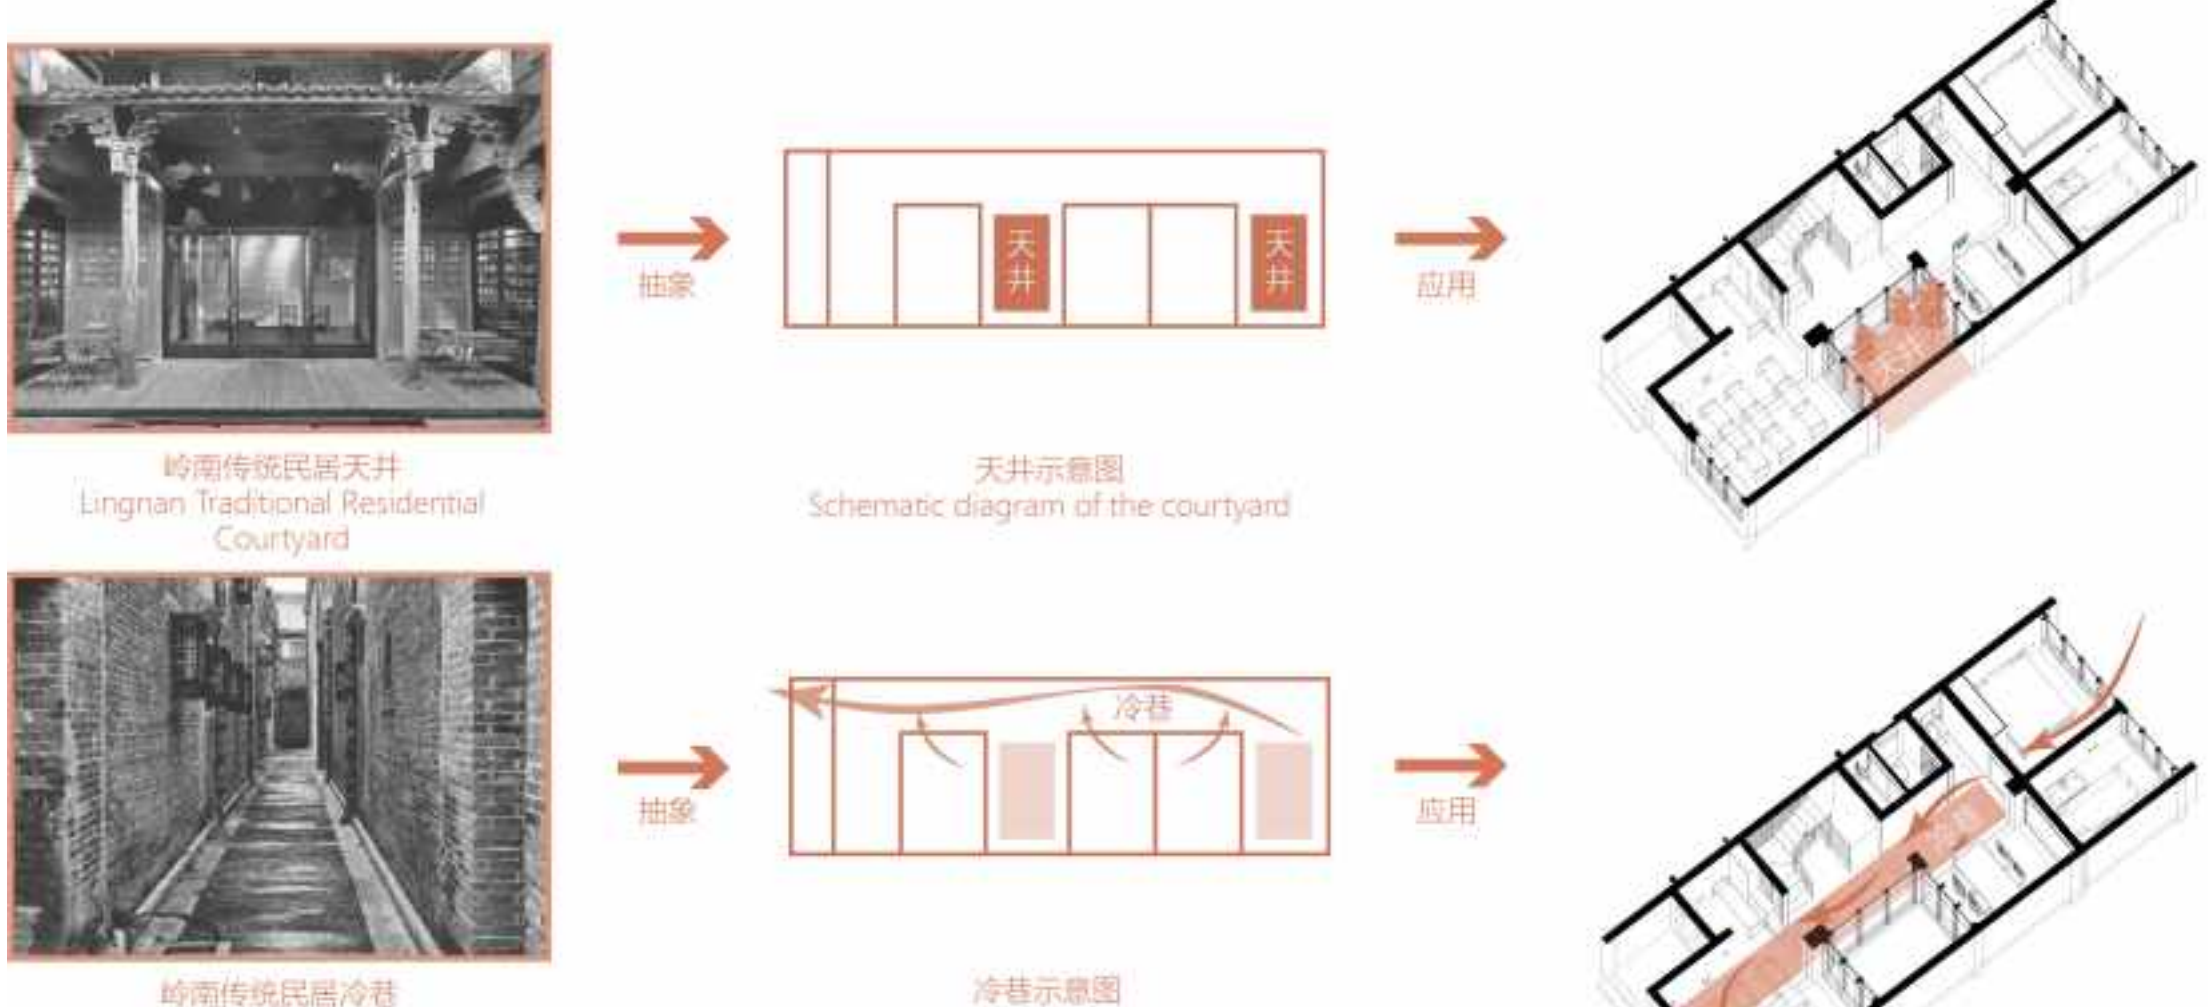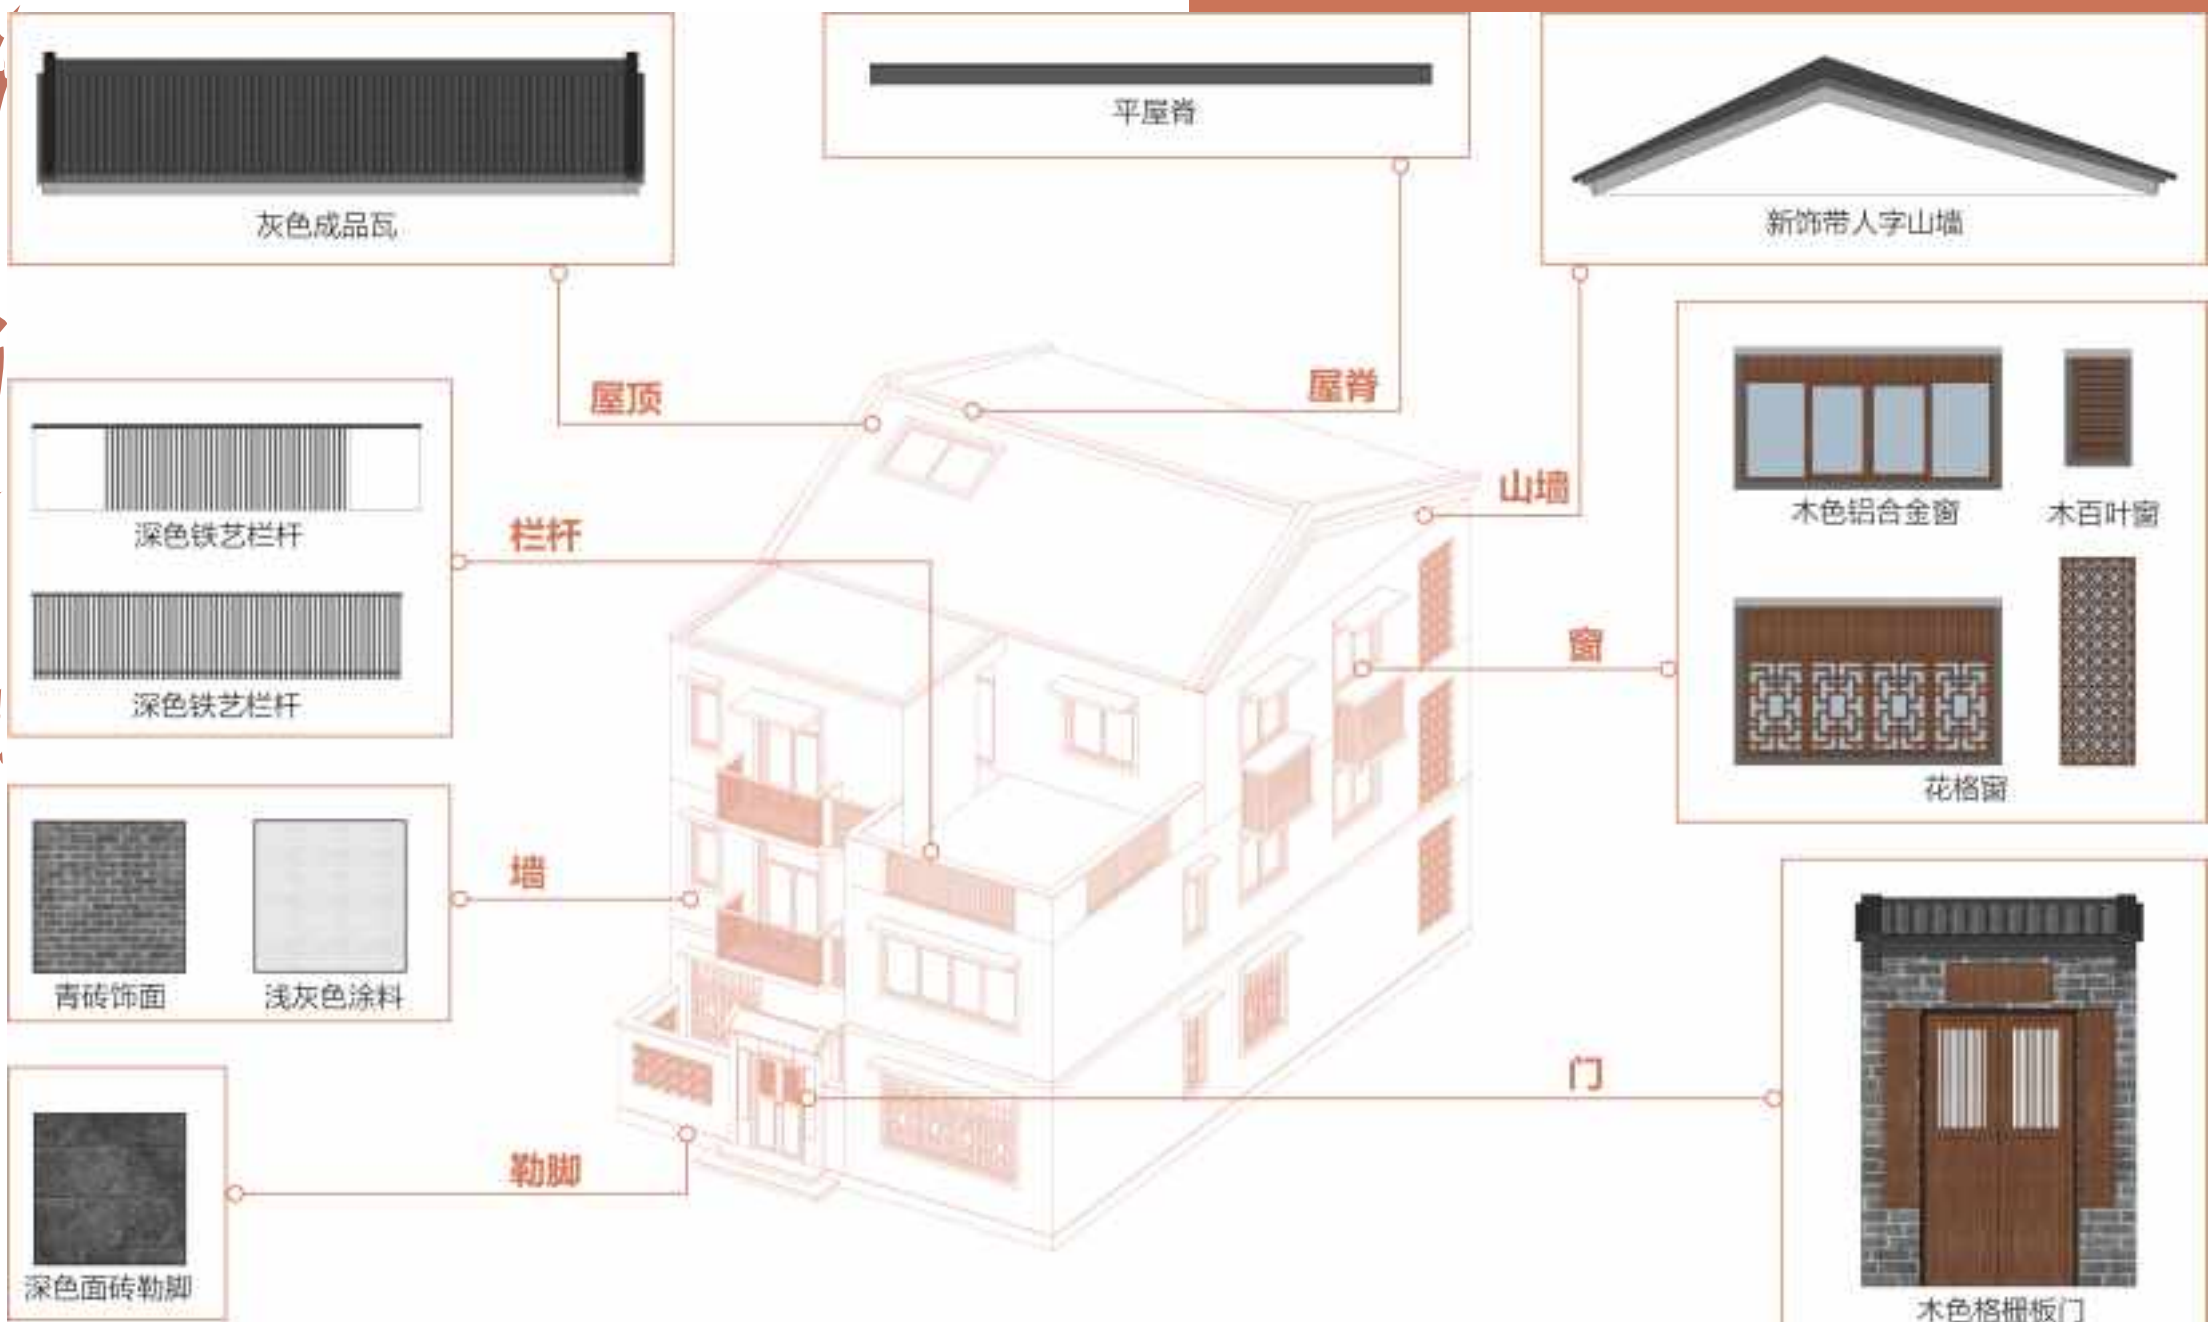

从传统广府民居的建筑形式，总结广府民居建筑的屋顶、山墙、窗、栏杆、墙、勒脚等特征，营造具有传统广府民居意蕴，兼具现代风格的新式民居形象。

从传统广府民居建筑的空间形式，提取天井、冷巷等特色空间特征，打造具有传统广府民居特色和创新空间的新时代广府民居建筑。

与“舒适”同在——自然舒适，灵活适应





从传统广府民居的建筑形式，总结广府民居建筑的屋顶、山墙、窗、栏杆、墙、勒脚等特征，营造具有传统广府民居意蕴，兼具现代风格的新式民居形象。

从传统广府民居建筑的空间形式，提取天井、冷巷等特色空间特征，打造具有传统广府民居特色和创新空间的新时代广府民居建筑。





80 m²宅基地

80 square meter residential base

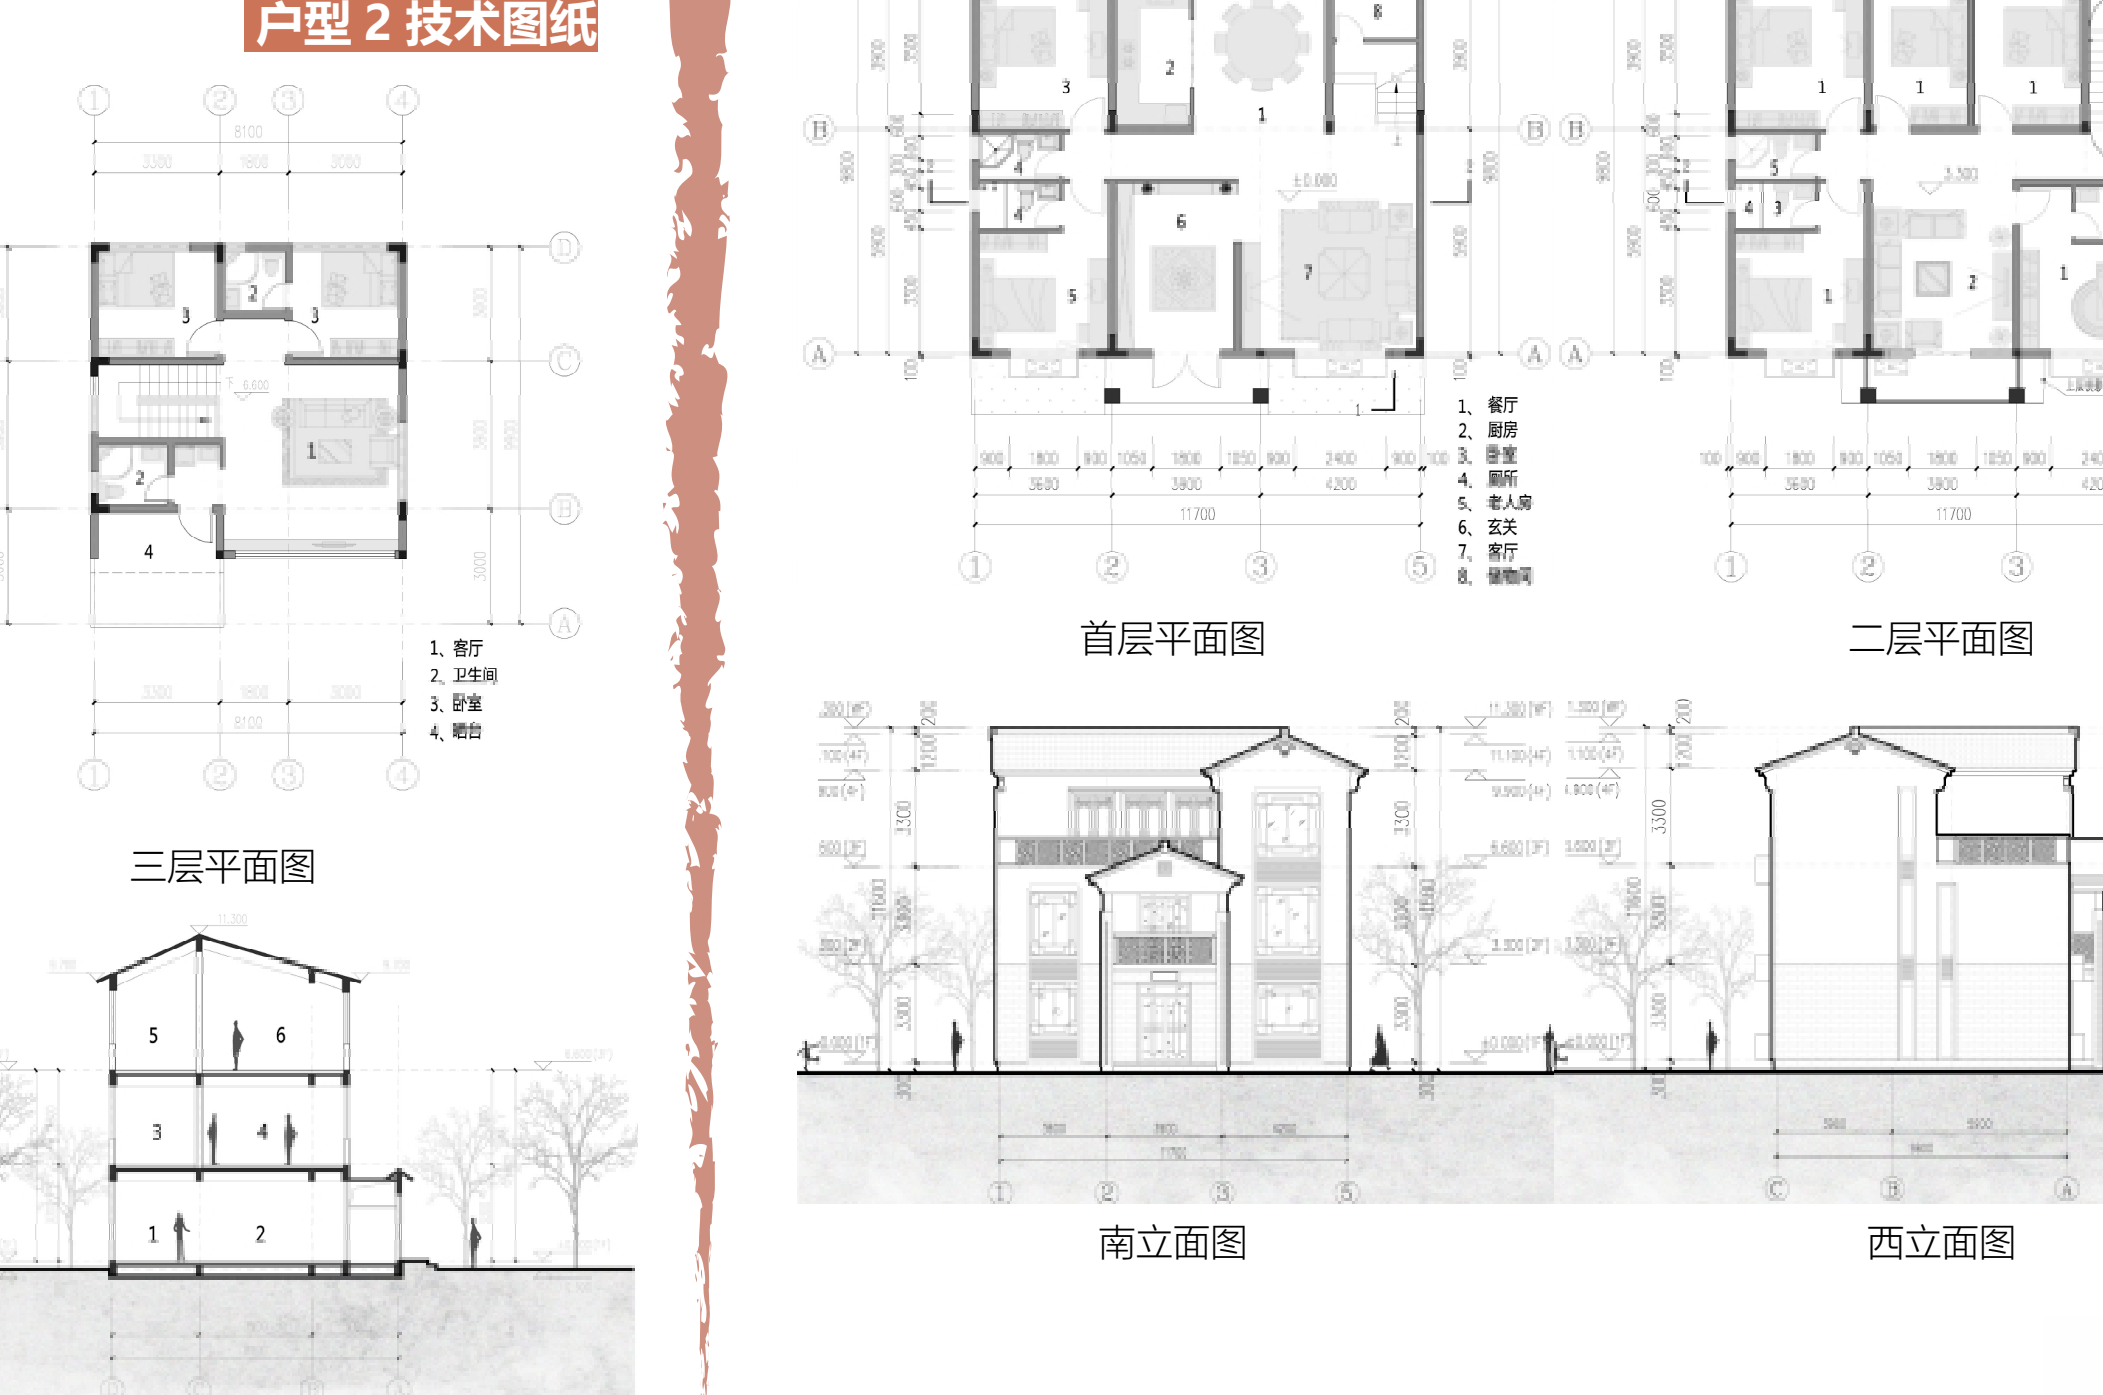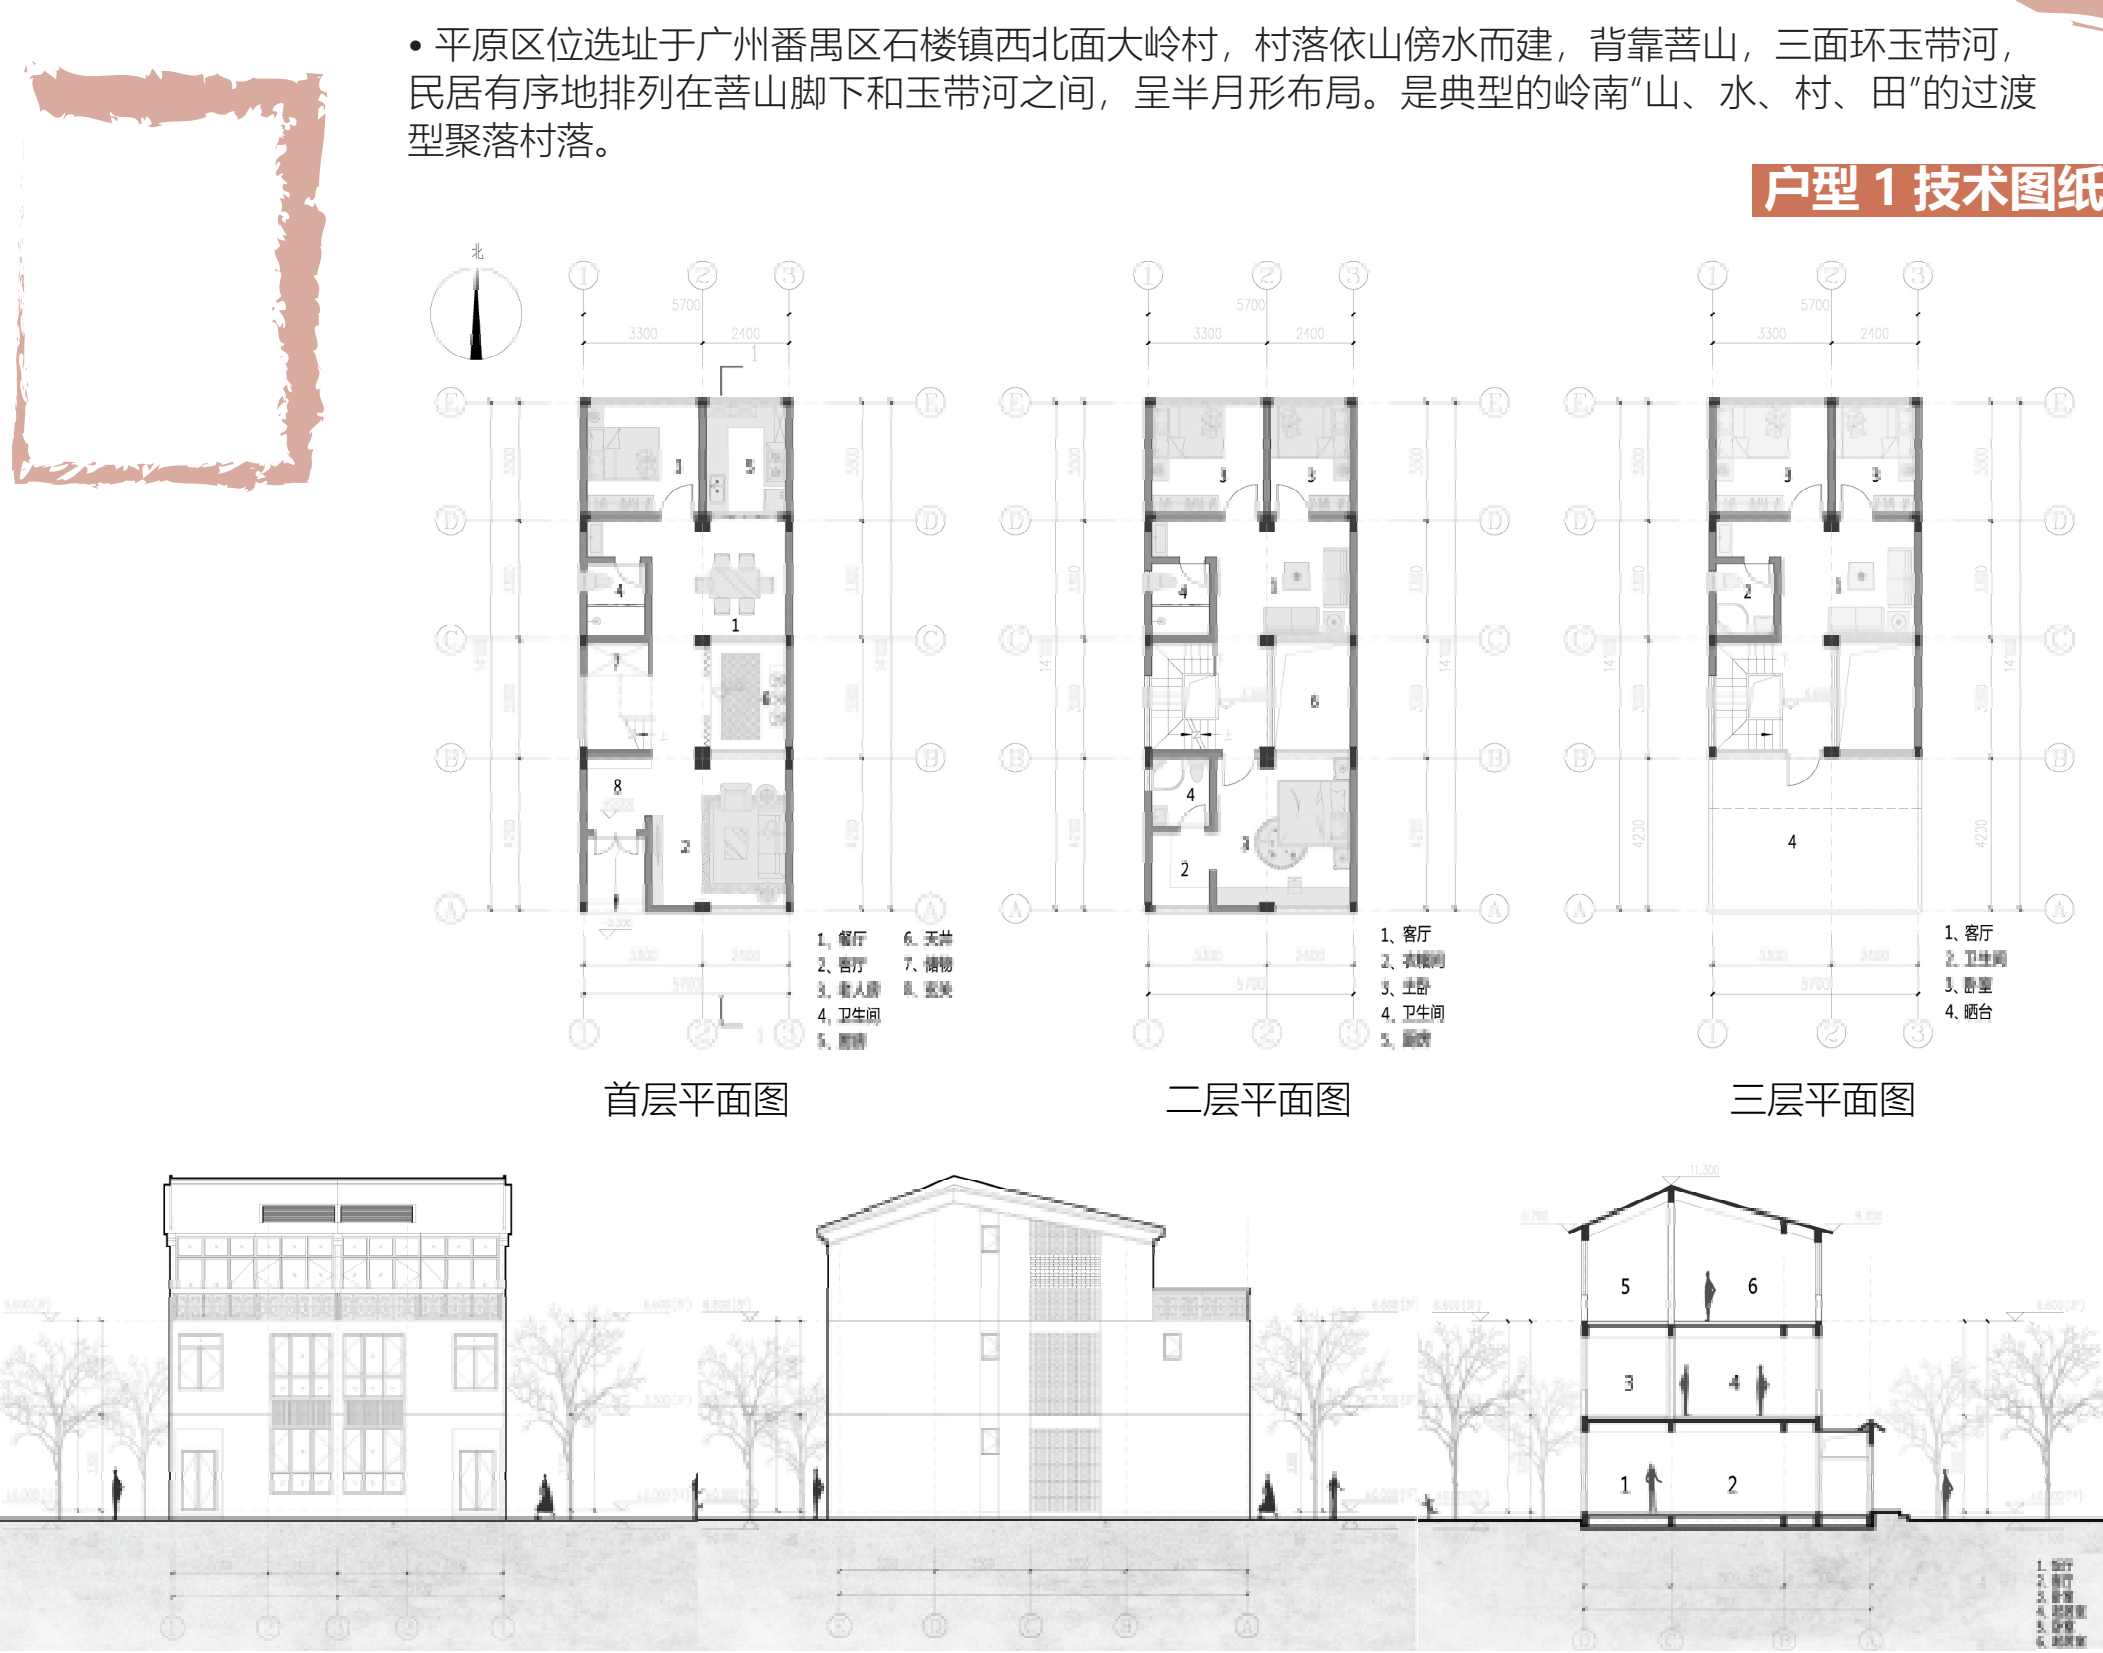

120 m²宅基地

120 square meter residential base

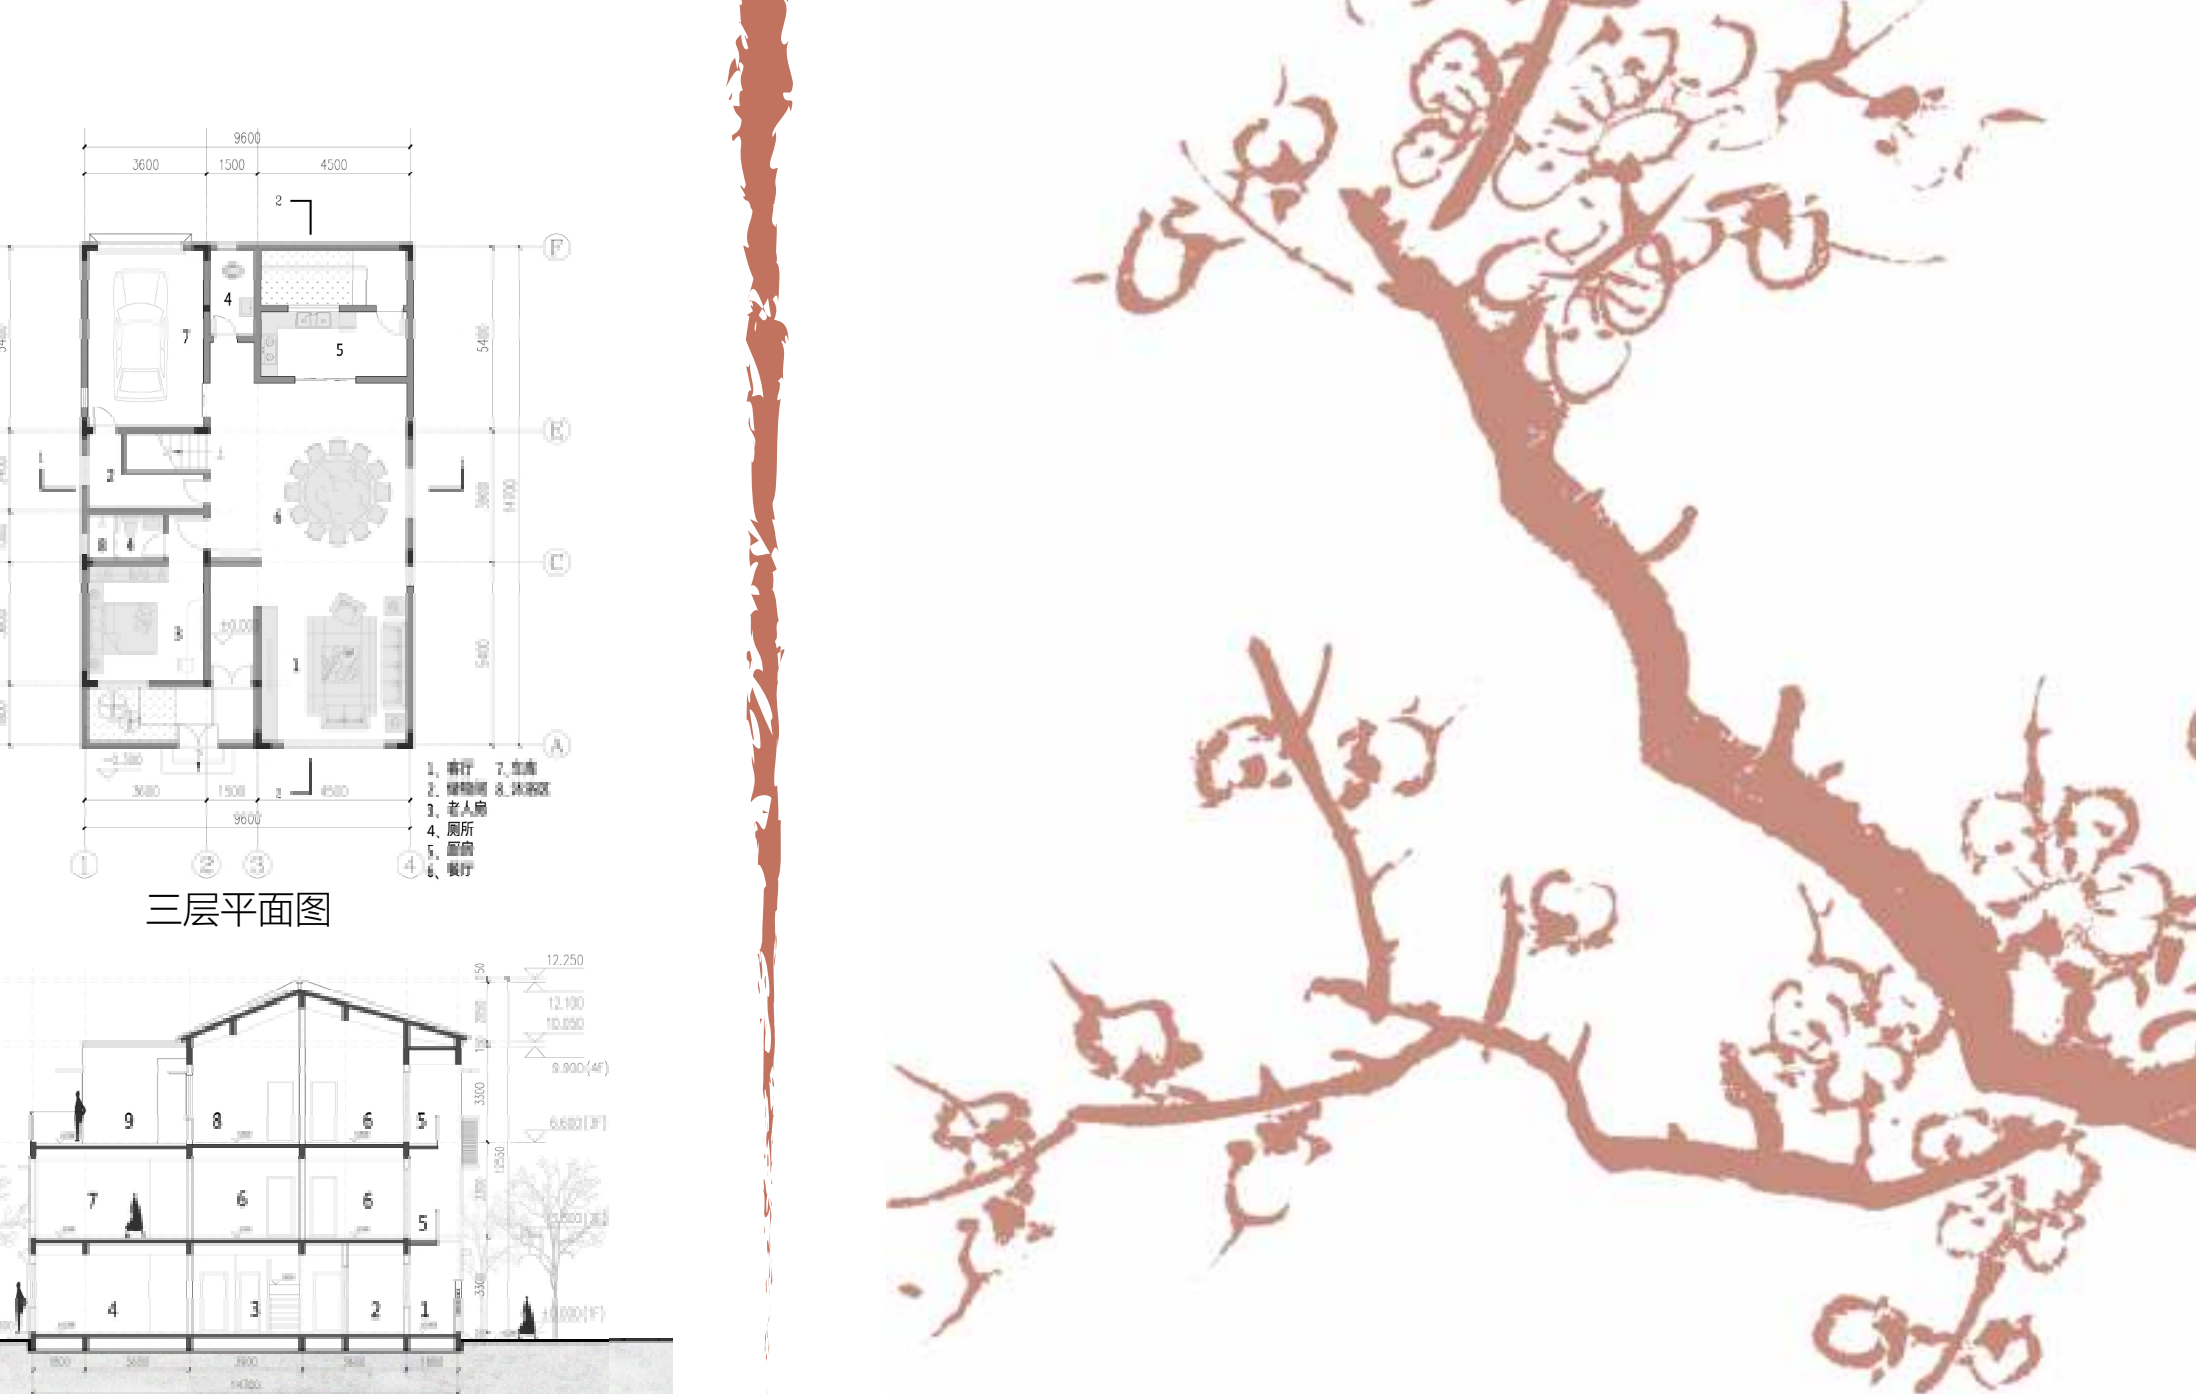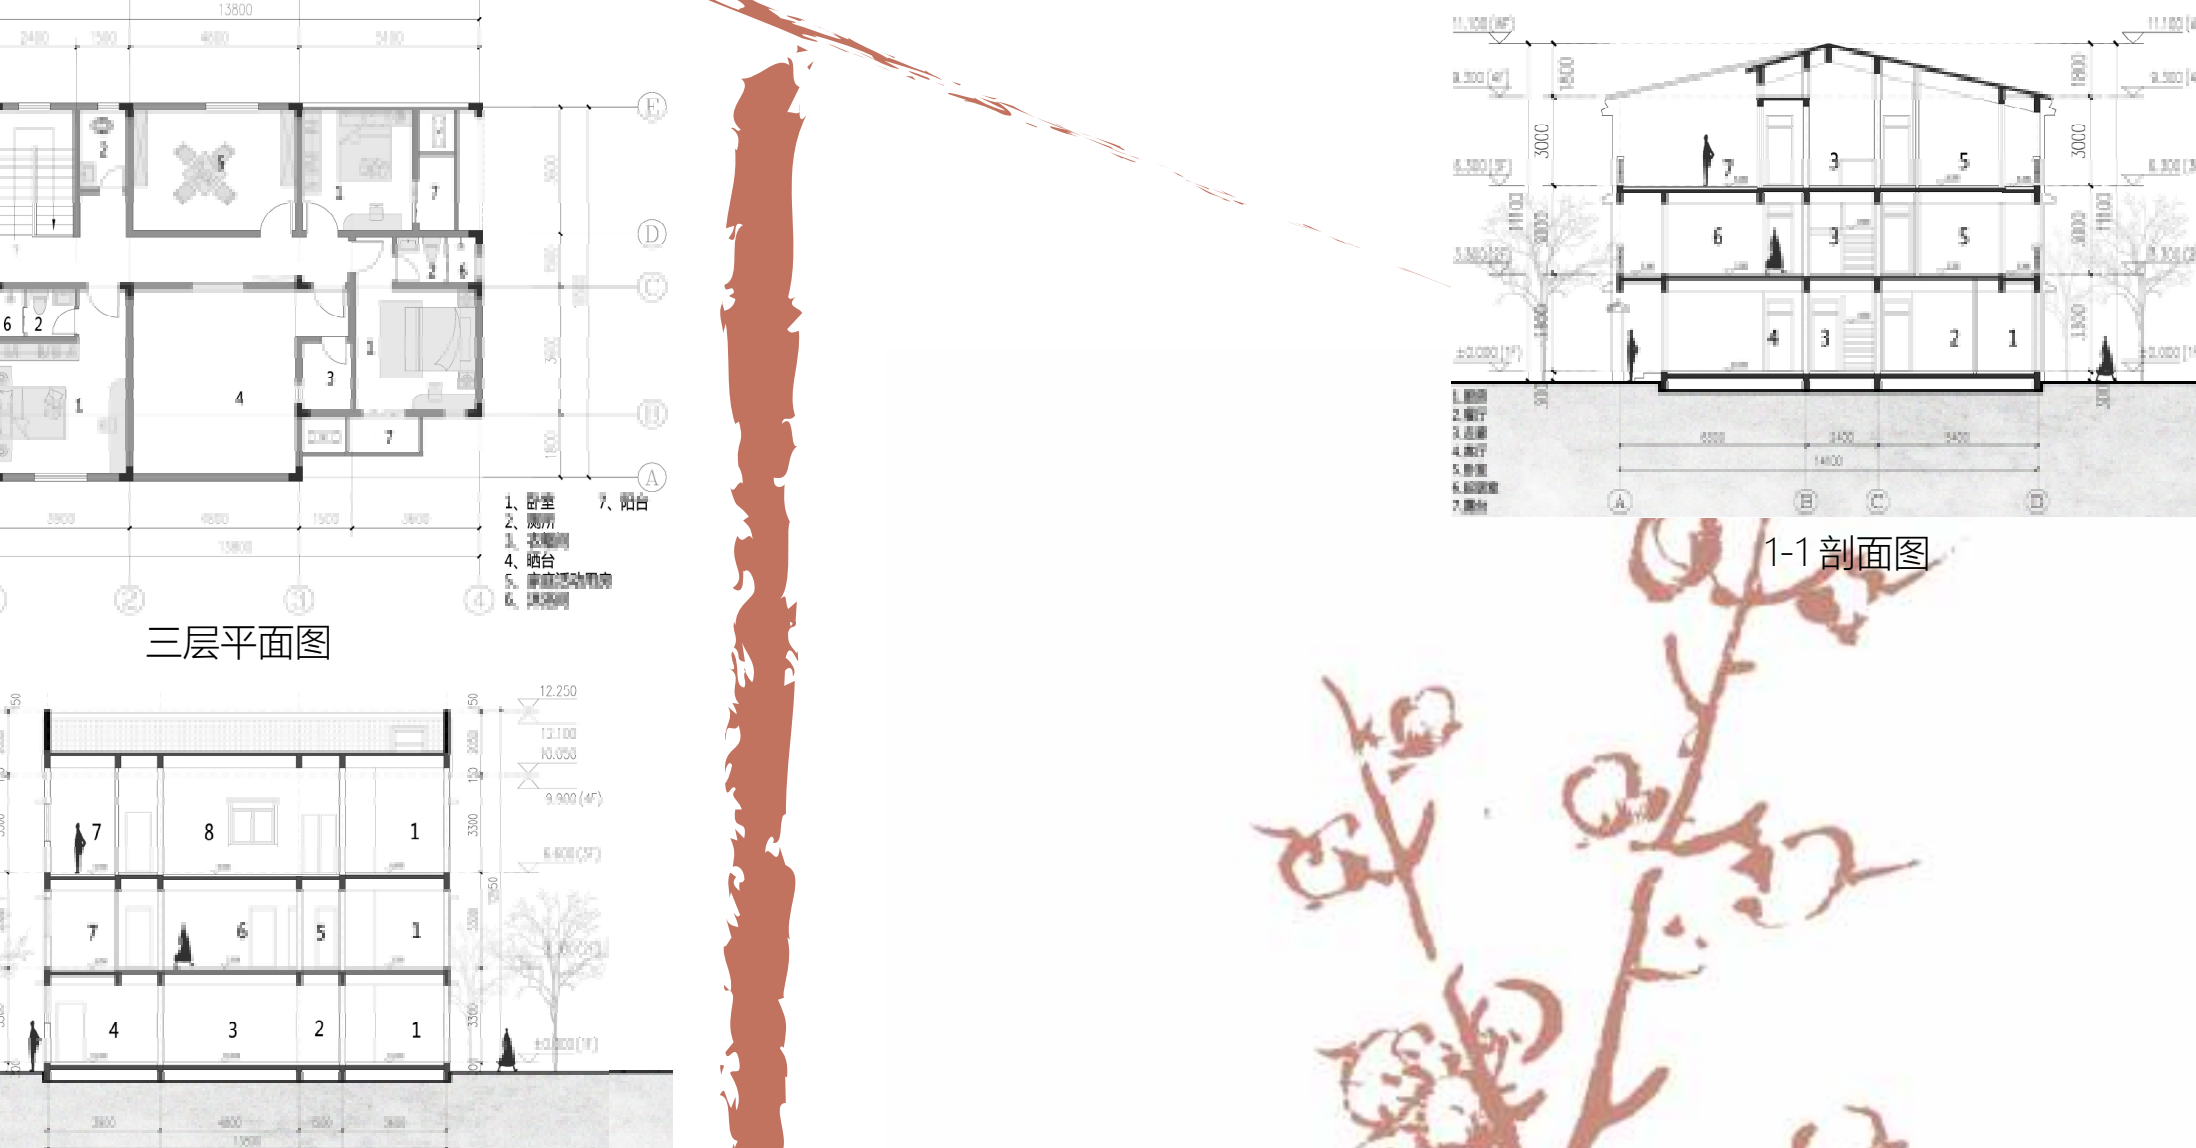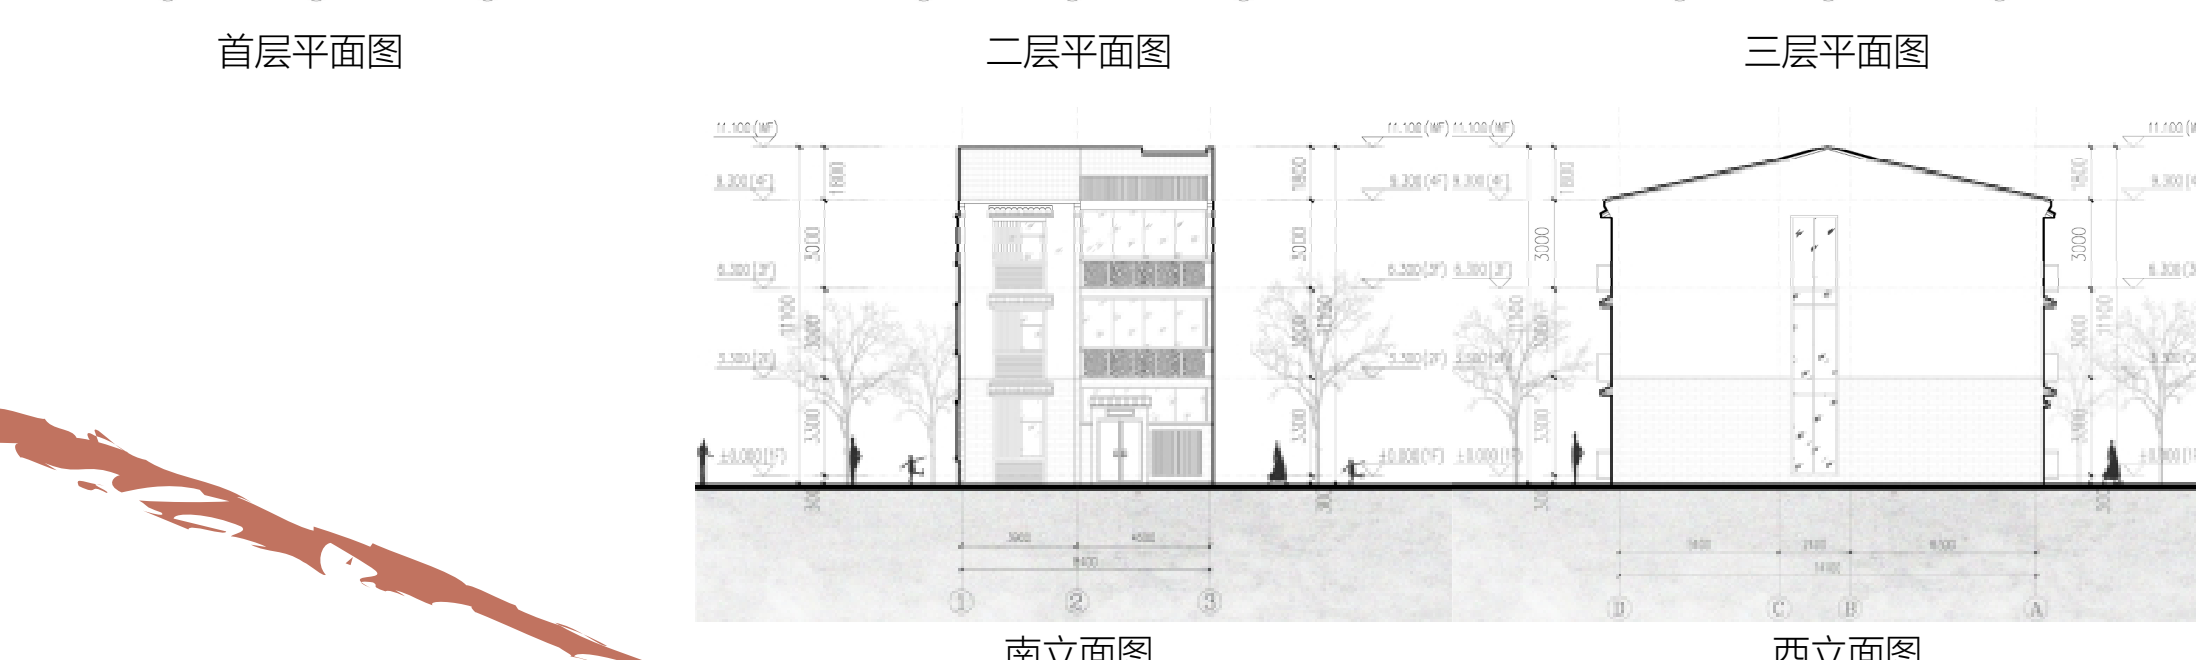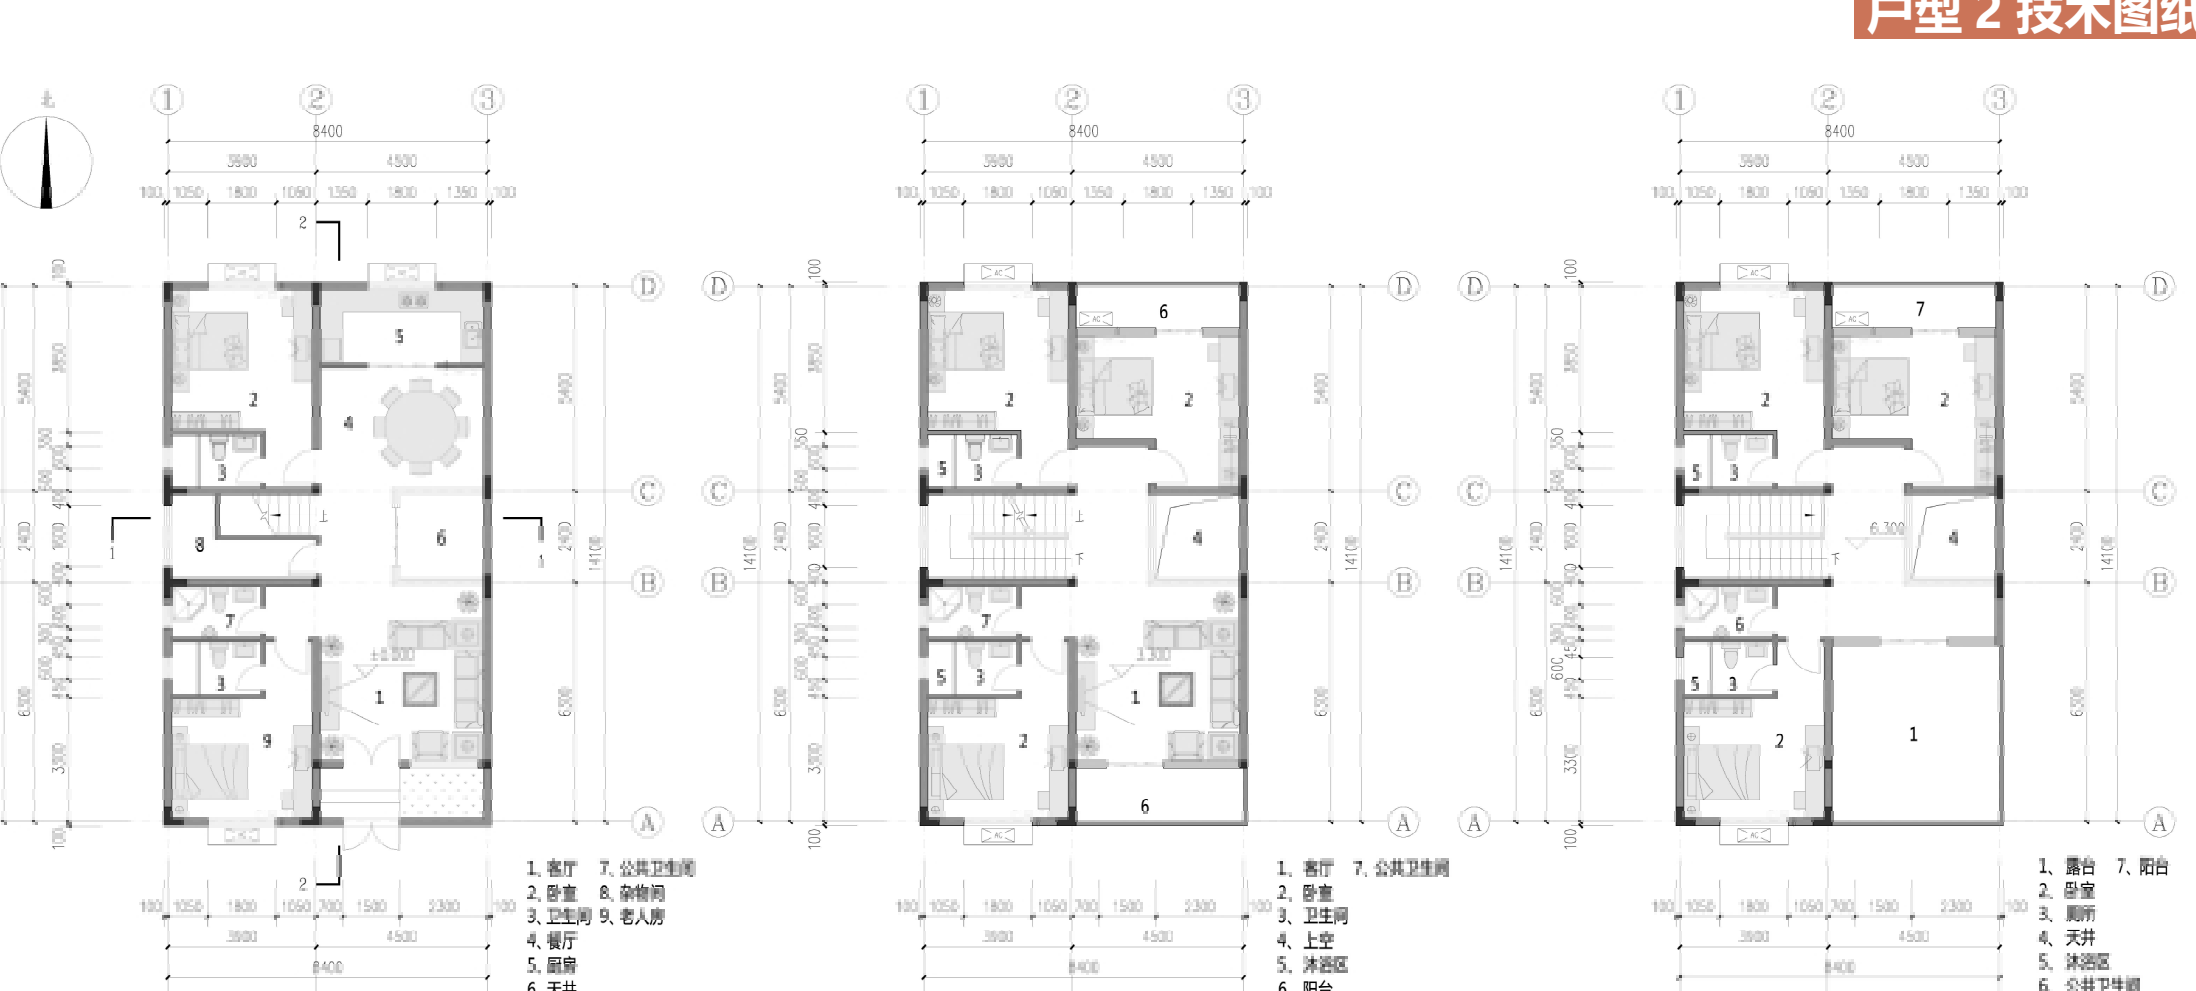

150 m²宅基地

80 square meter residential base

