




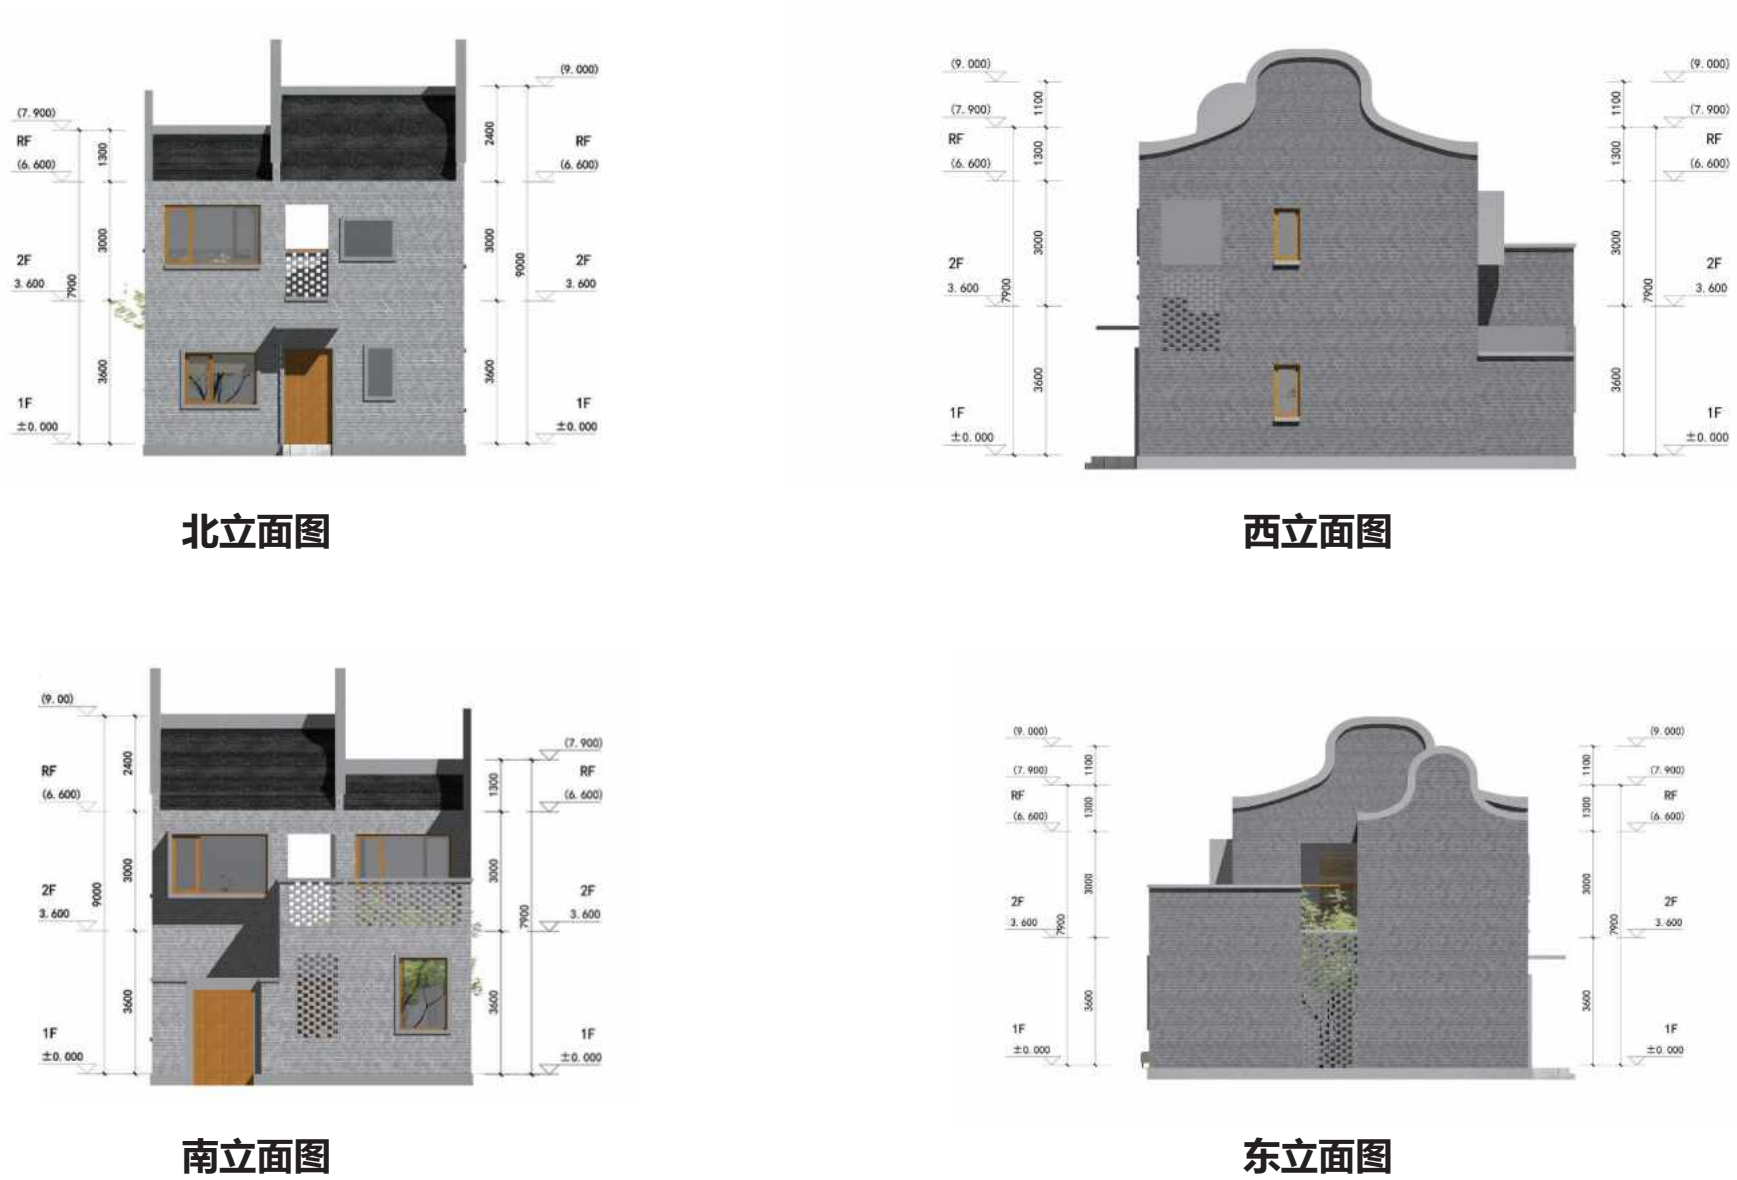



80 m²宅基地

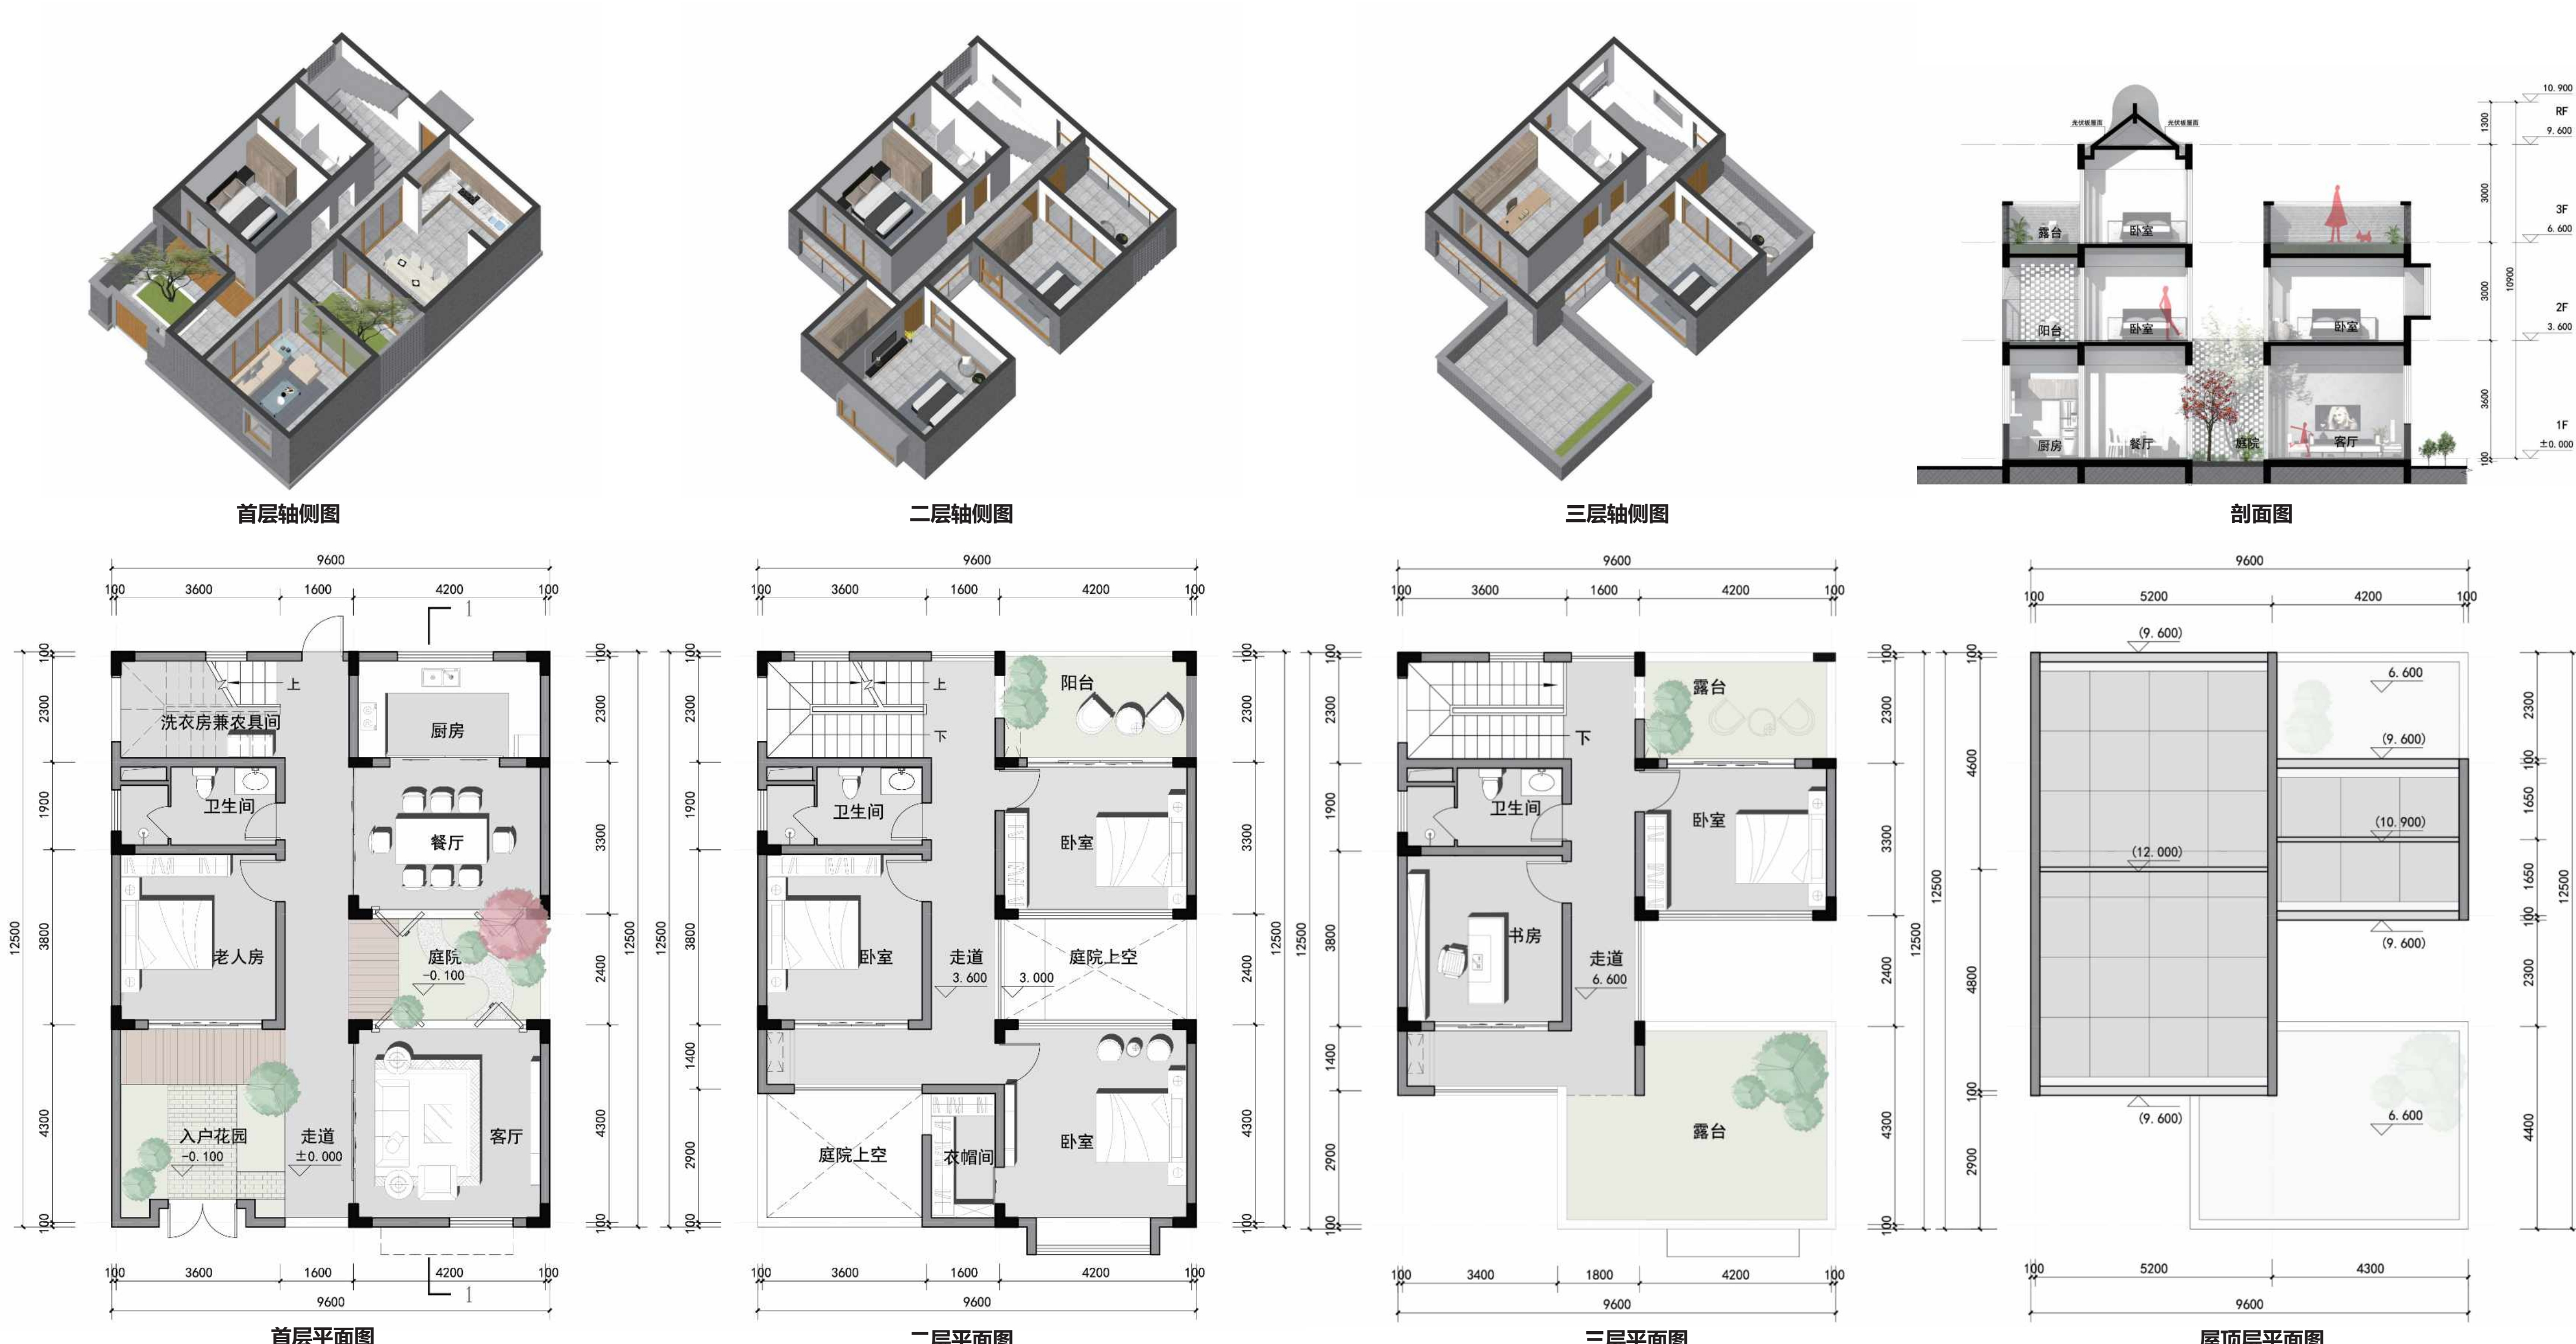

120 m²宅基地

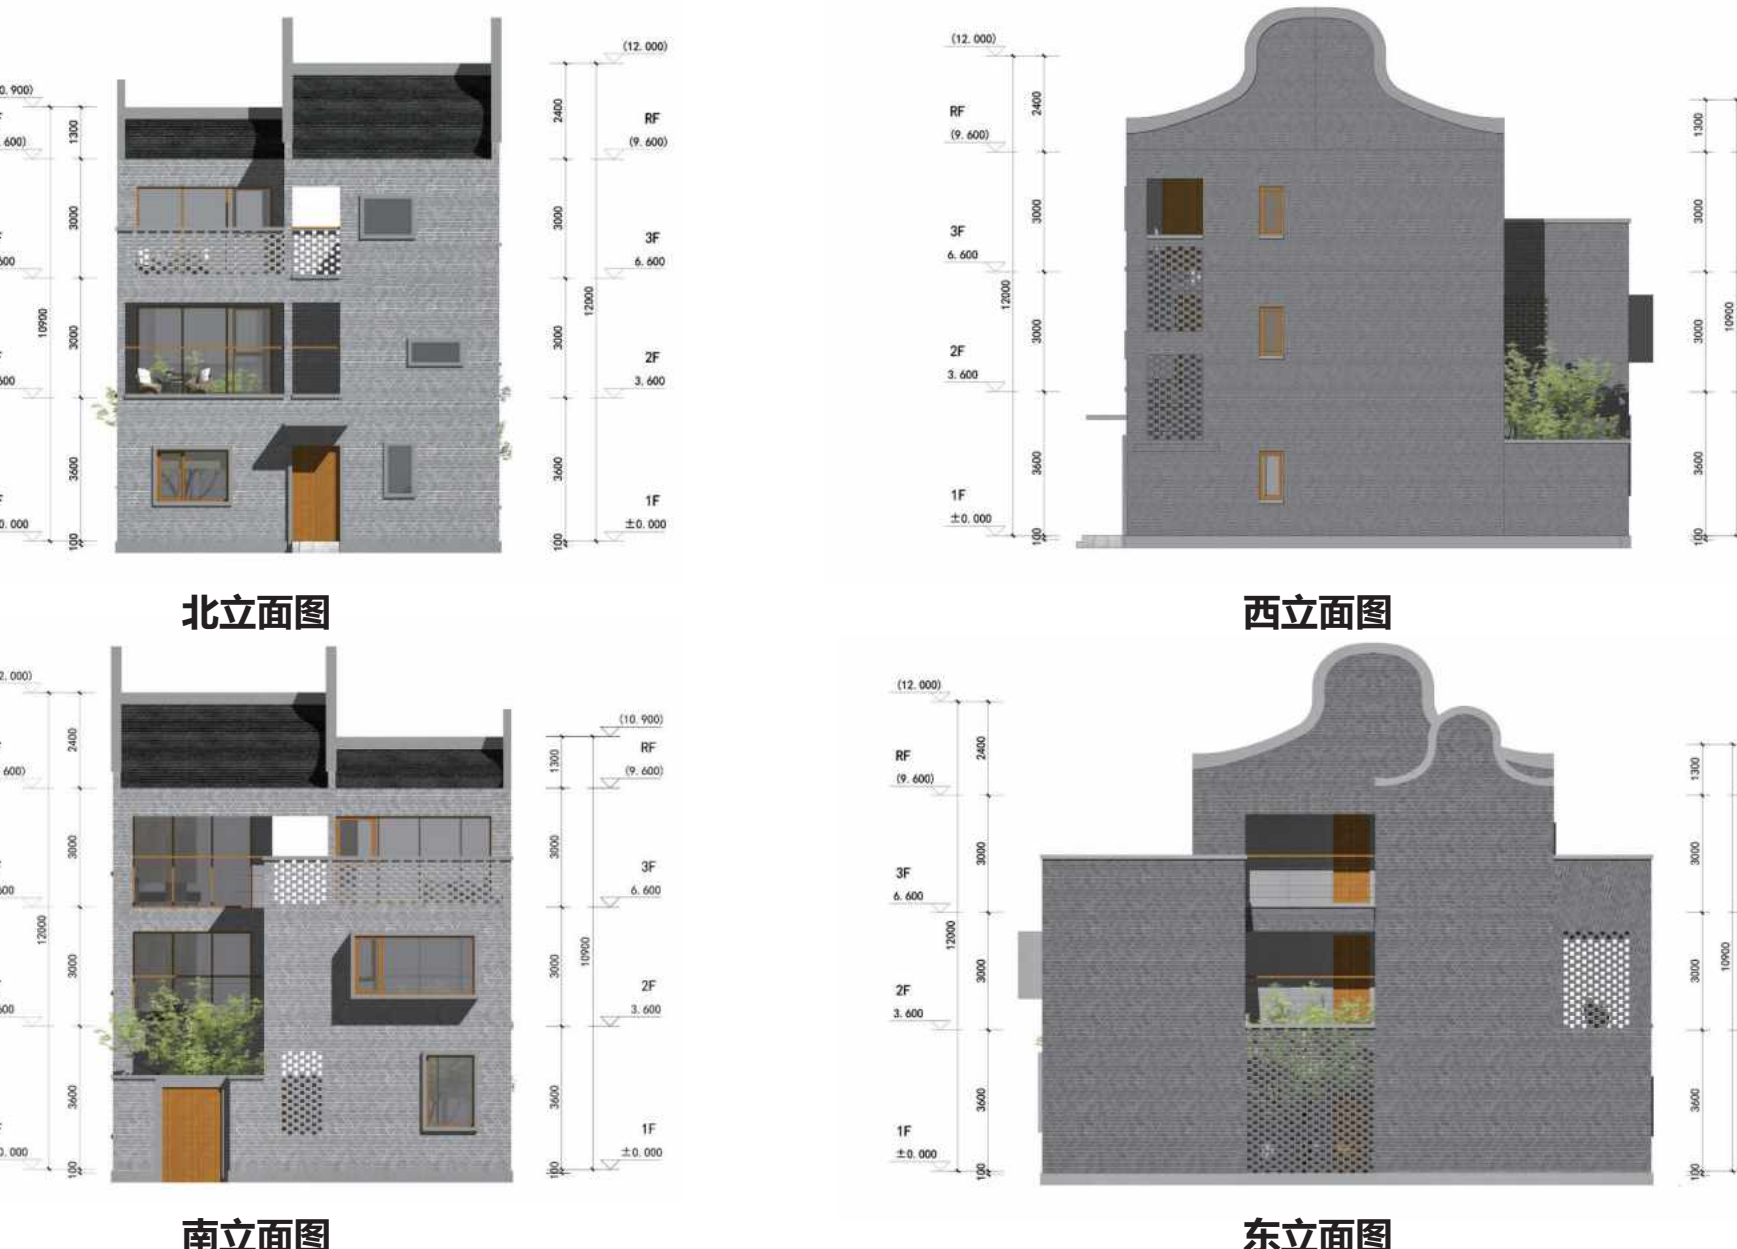

150 m²宅基地

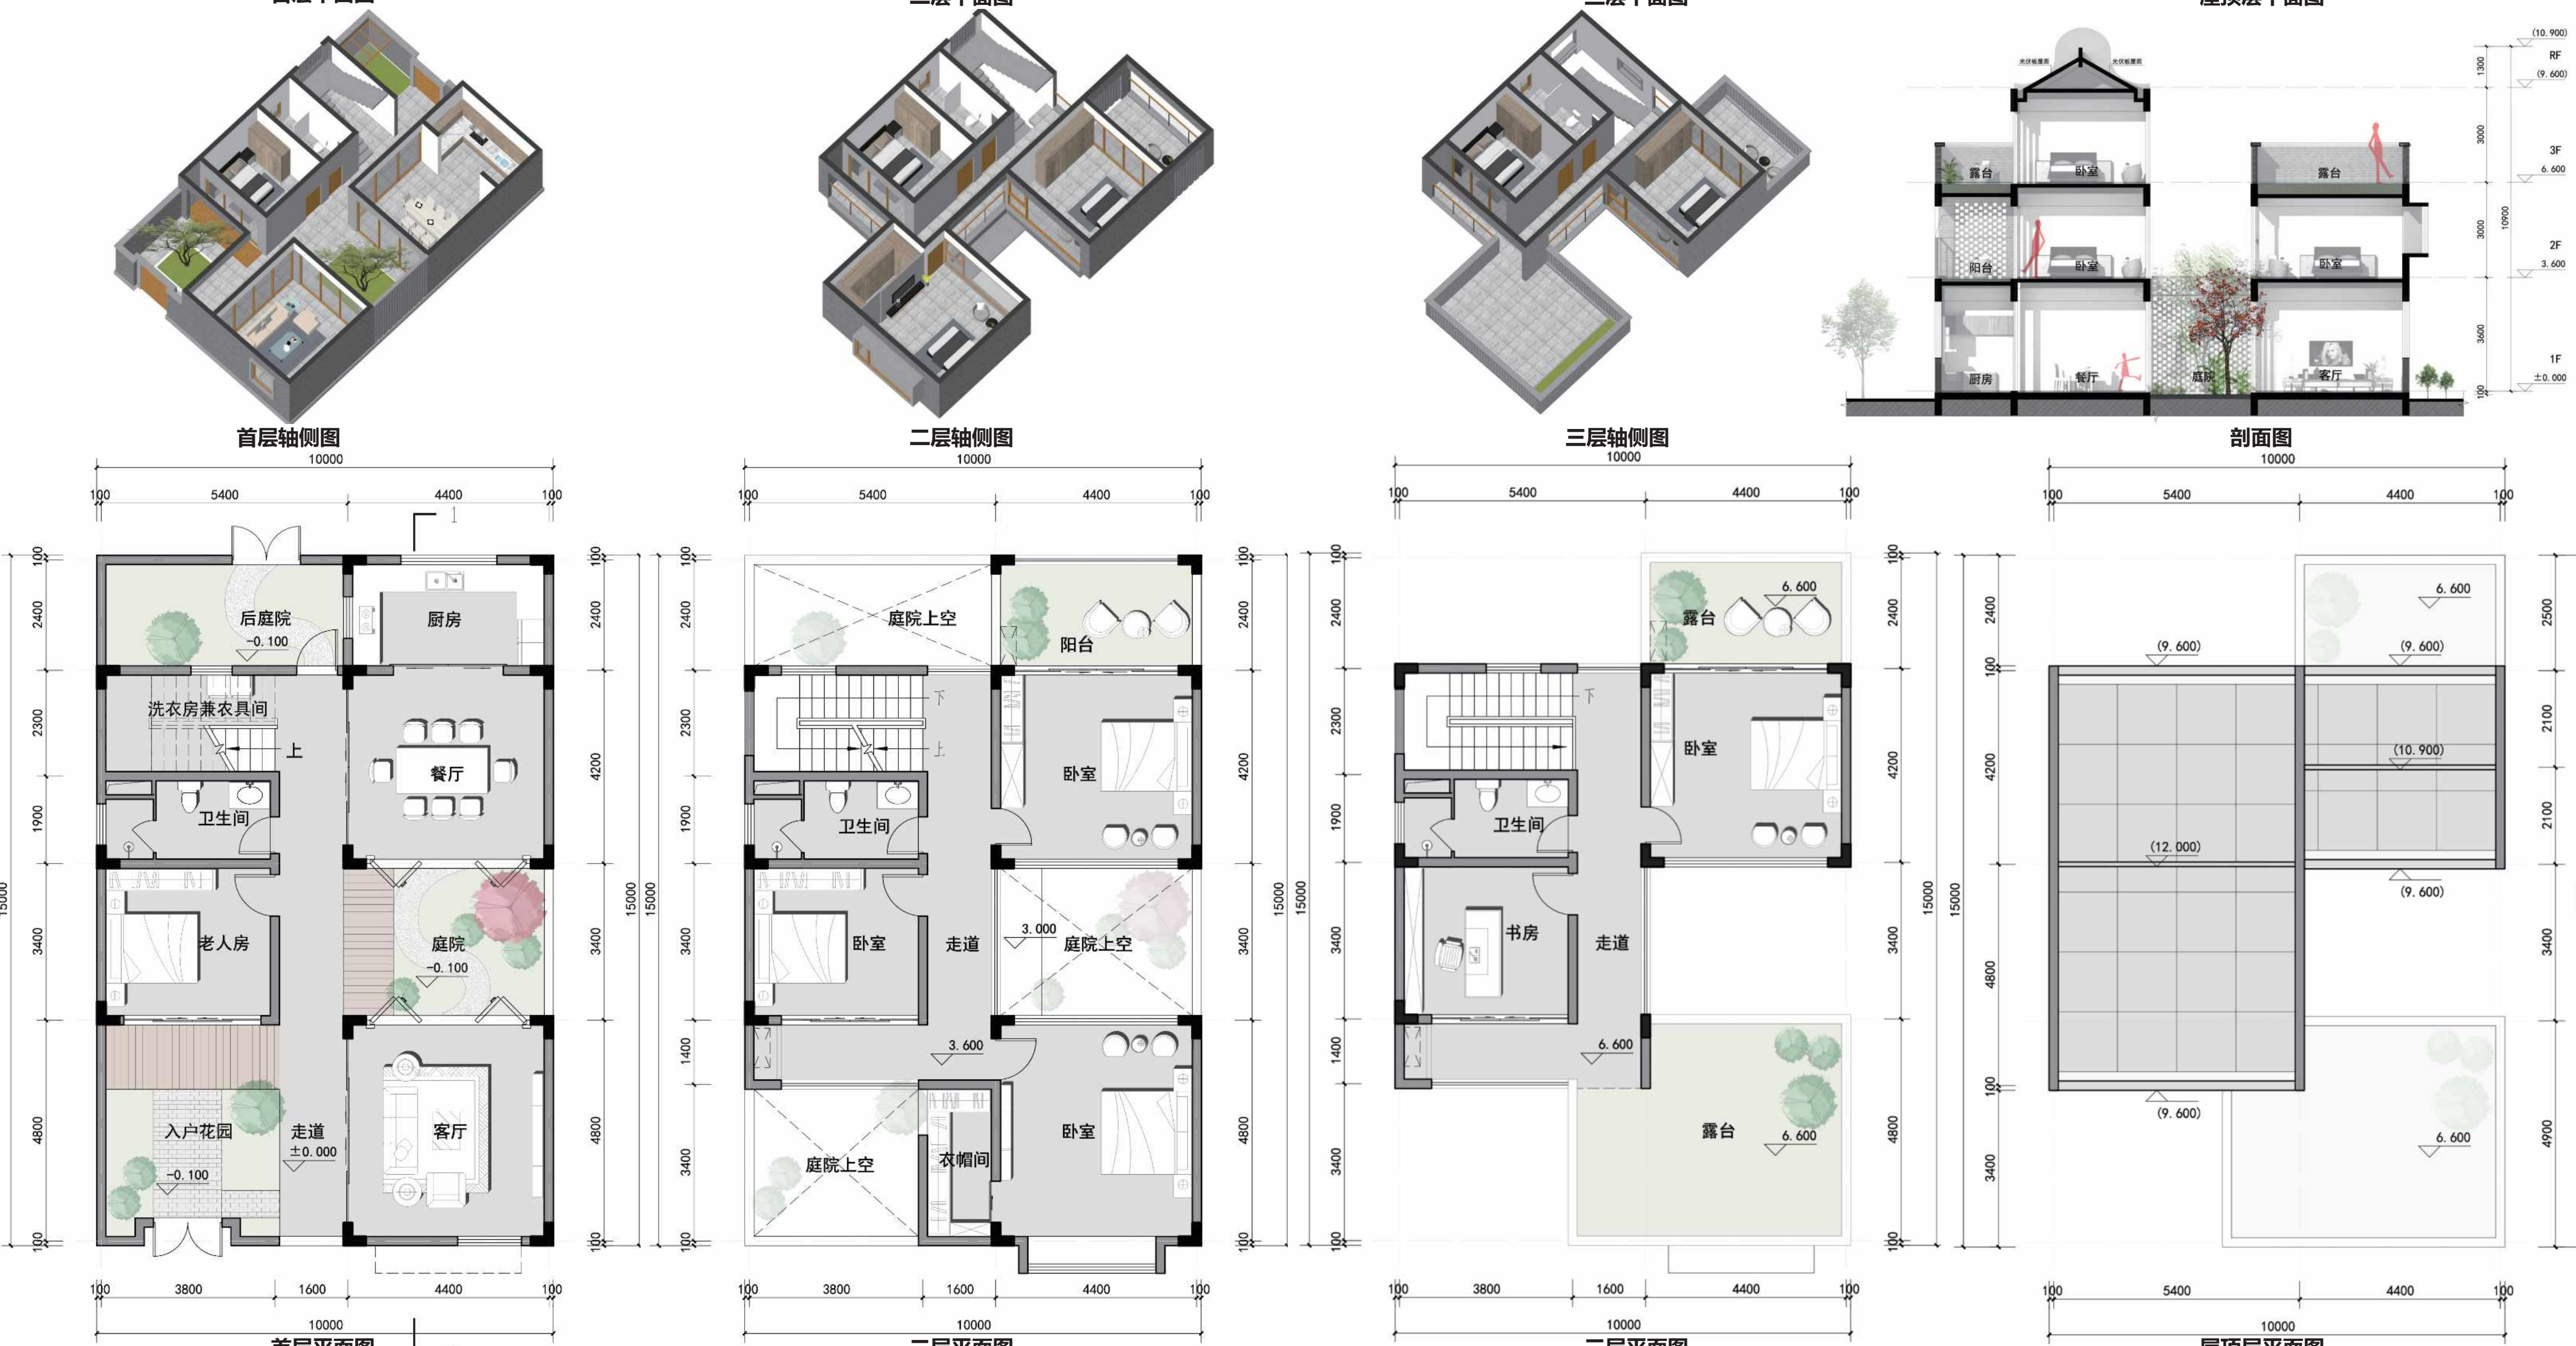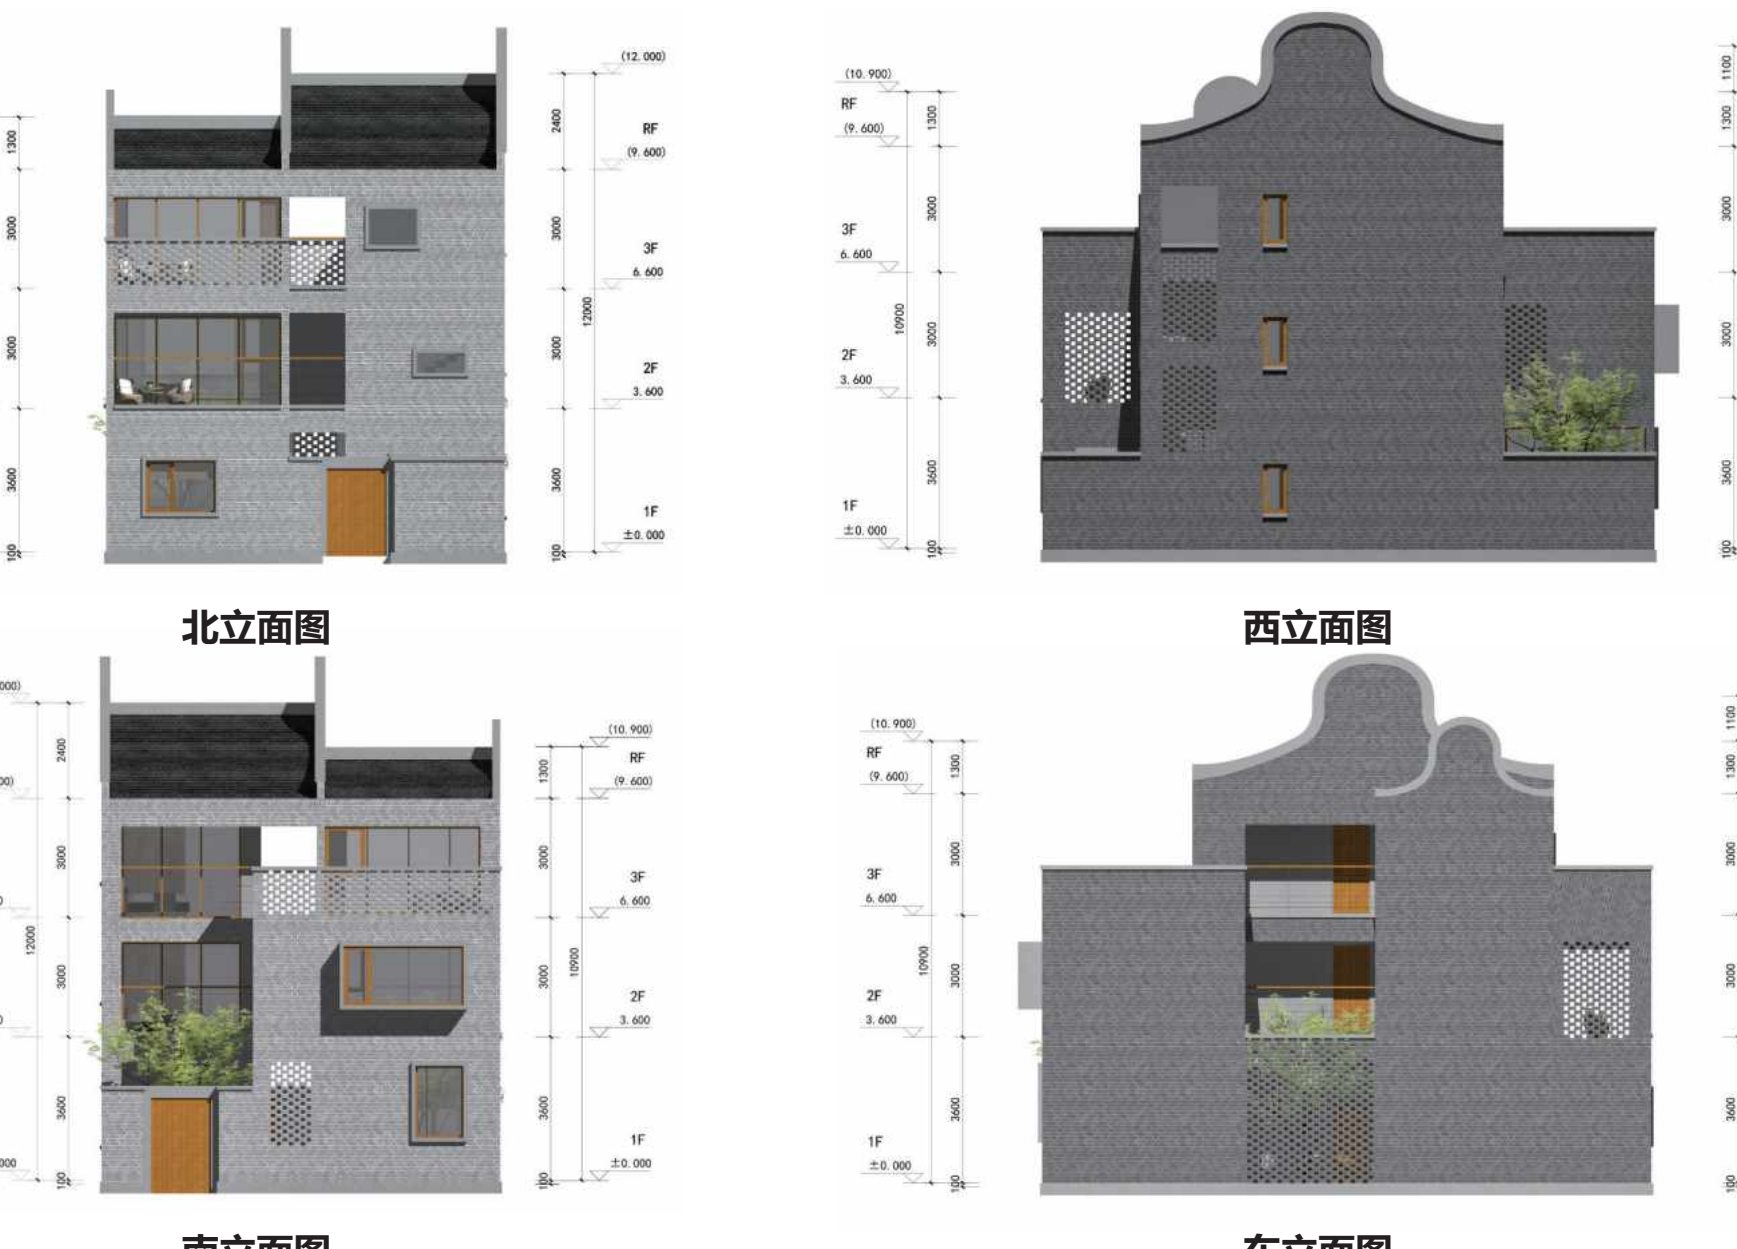

光伏设计及设计亮点说明

